



Mairie de Mareau-aux-Près
385, rue Saint-Fiacre
45370 MAREAU-AUX-PRÈS

MAREAU-AUX-PRÈS COUR D'ÉCOLE




DCE 01 LOT ESPACES VERTS PLAN DE PLANTATION DES ARBUSTES

				EV -009
				Indice 01
26/04/2021	01	Édition initiale	Os/Ap	Échelle : 1/250 ^{ème}
Date	Indice	Modifications	Dessinateur	Dossier : 2020-412C

Paysagiste concepteur :



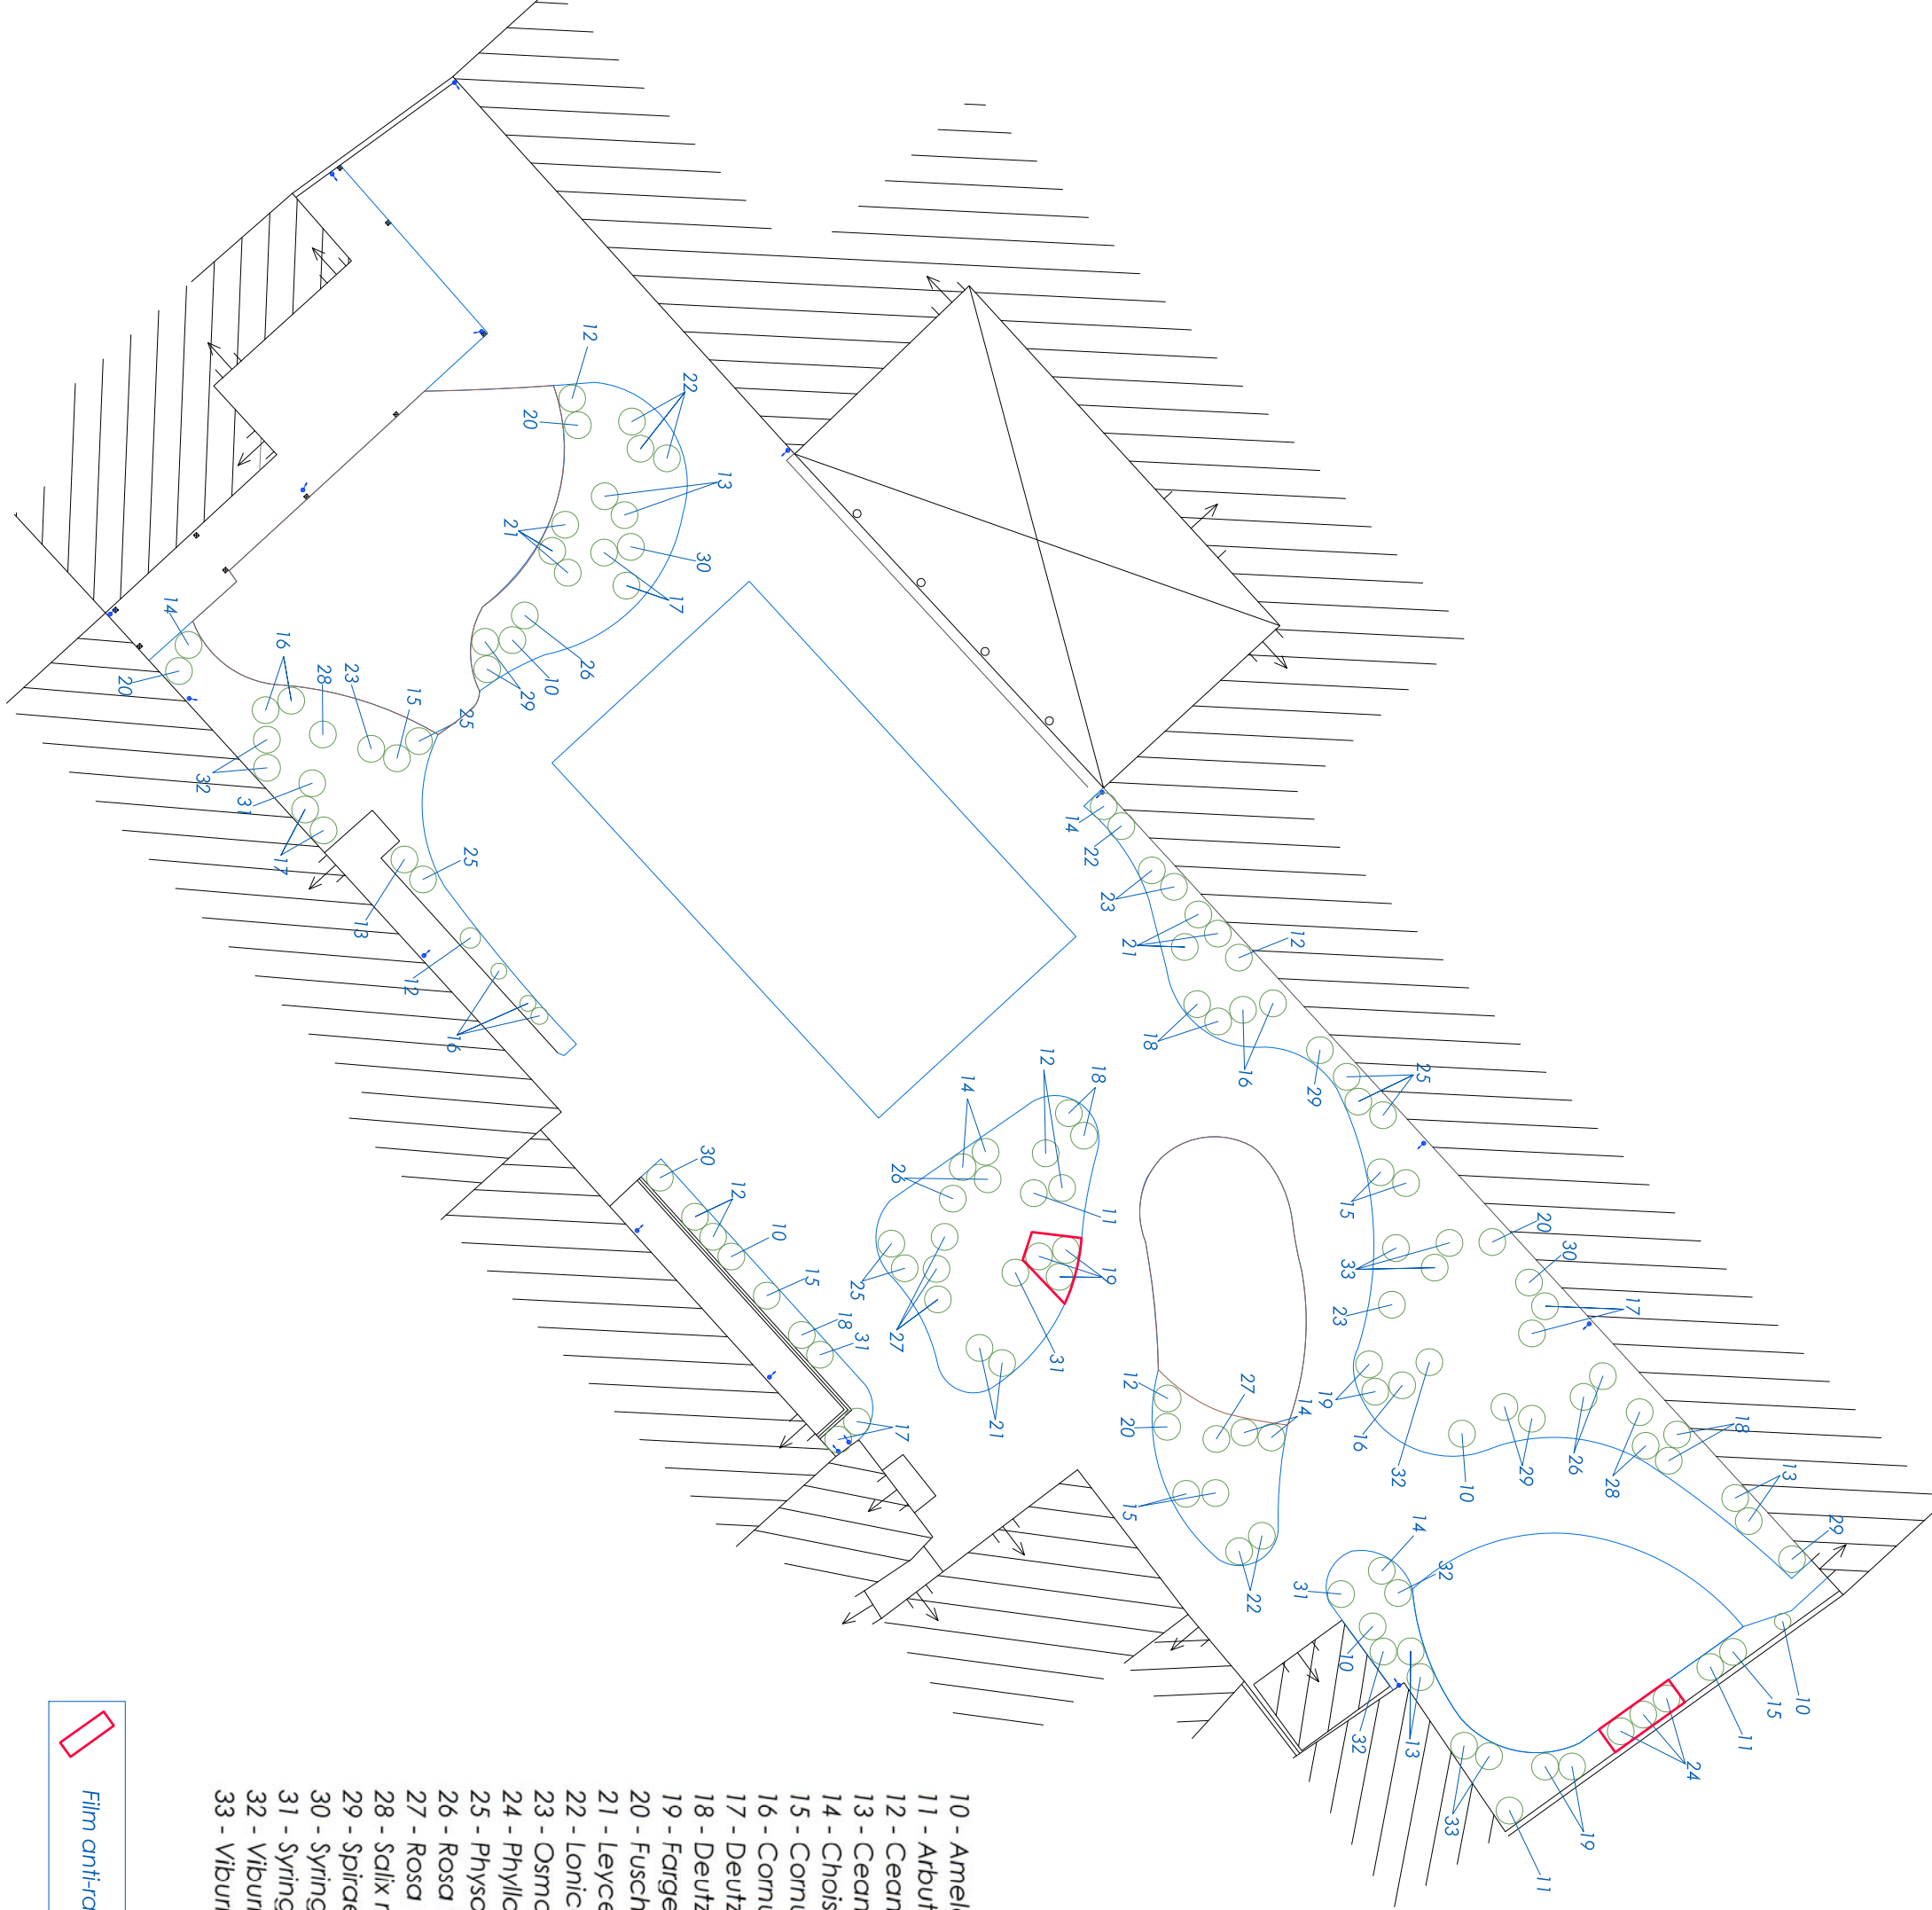

- 10 - Amelanchier canadensis, 60/80, Conteneur <5L
- 11 - Arbutus unedo, 40/60, Conteneur <5L
- 12 - Ceanothus thyrsiflorus, 40/60, Conteneur <5L
- 13 - Ceanothus x delilianus 'Gloire de Versailles', 60/80, Conteneur <5L
- 14 - Choisya ternata 'Aztec Pearl', 40/60, Conteneur <5L
- 15 - Cornus alba 'Bâton Rouge', 60/80, Conteneur <5L
- 16 - Cornus alba 'Kesselringii', 60/80, Conteneur <5L
- 17 - Deutzia scabra, 40/50, Conteneur <5L
- 18 - Deutzia x hybrida 'Mont Rose', 60/80, Conteneur <5L
- 19 - Fargesia nitida 'Volcano', 80/100, Conteneur <5L
- 20 - Fuschsia magellanica 'Riccartonii', Conteneur 1,3L
- 21 - Leycesteria formosa, 60/80, Conteneur <5L
- 22 - Lonicera fragrantissima, 60/80, Conteneur <5L
- 23 - Osmanthus delavayi, 40/60, Conteneur <5L
- 24 - Phyllostachys nigra, 80/100, Conteneur >7,5L
- 25 - Physocarpus opulifolius, 60/80, Conteneur <5L
- 26 - Rosa 'Mareva', Conteneur 2L
- 27 - Rosa 'Opalida', Conteneur 2L
- 28 - Salix rosmarinifolia, 80/100, Conteneur <5L
- 29 - Spiraea thunbergii 'Fujino Pink', 40/60, Conteneur <5L
- 30 - Syringa persica, 80/100, Conteneur <5L
- 31 - Syringa vulgaris 'Mme Lemoine', 80/100, Conteneur <5L
- 32 - Viburnum farreni, 60/80, Conteneur <5L
- 33 - Viburnum x bodnantense 'Dawn', 60/80, Conteneur <5L



Film anti-racinaires type Root Control