

Mairie de Mareau-aux-Près
385, rue Saint-Fiacre
45370 MAREAU-AUX-PRÈS

MAREAU-AUX-PRÈS COUR D'ÉCOLE




DCE 01 LOT ESPACES VERTS PLAN D'IMPLANTATION DES MOBILIERS

				EV -012
				<i>Indice 01</i>
				<i>Échelle : 1/250^{ème}</i>
26/04/2021	01	Édition initiale	Os/Ap	
<i>Date</i>	<i>Indice</i>	<i>Modifications</i>	<i>Dessinateur</i>	<i>Dossier : 2020-412C</i>

Paysagiste concepteur :



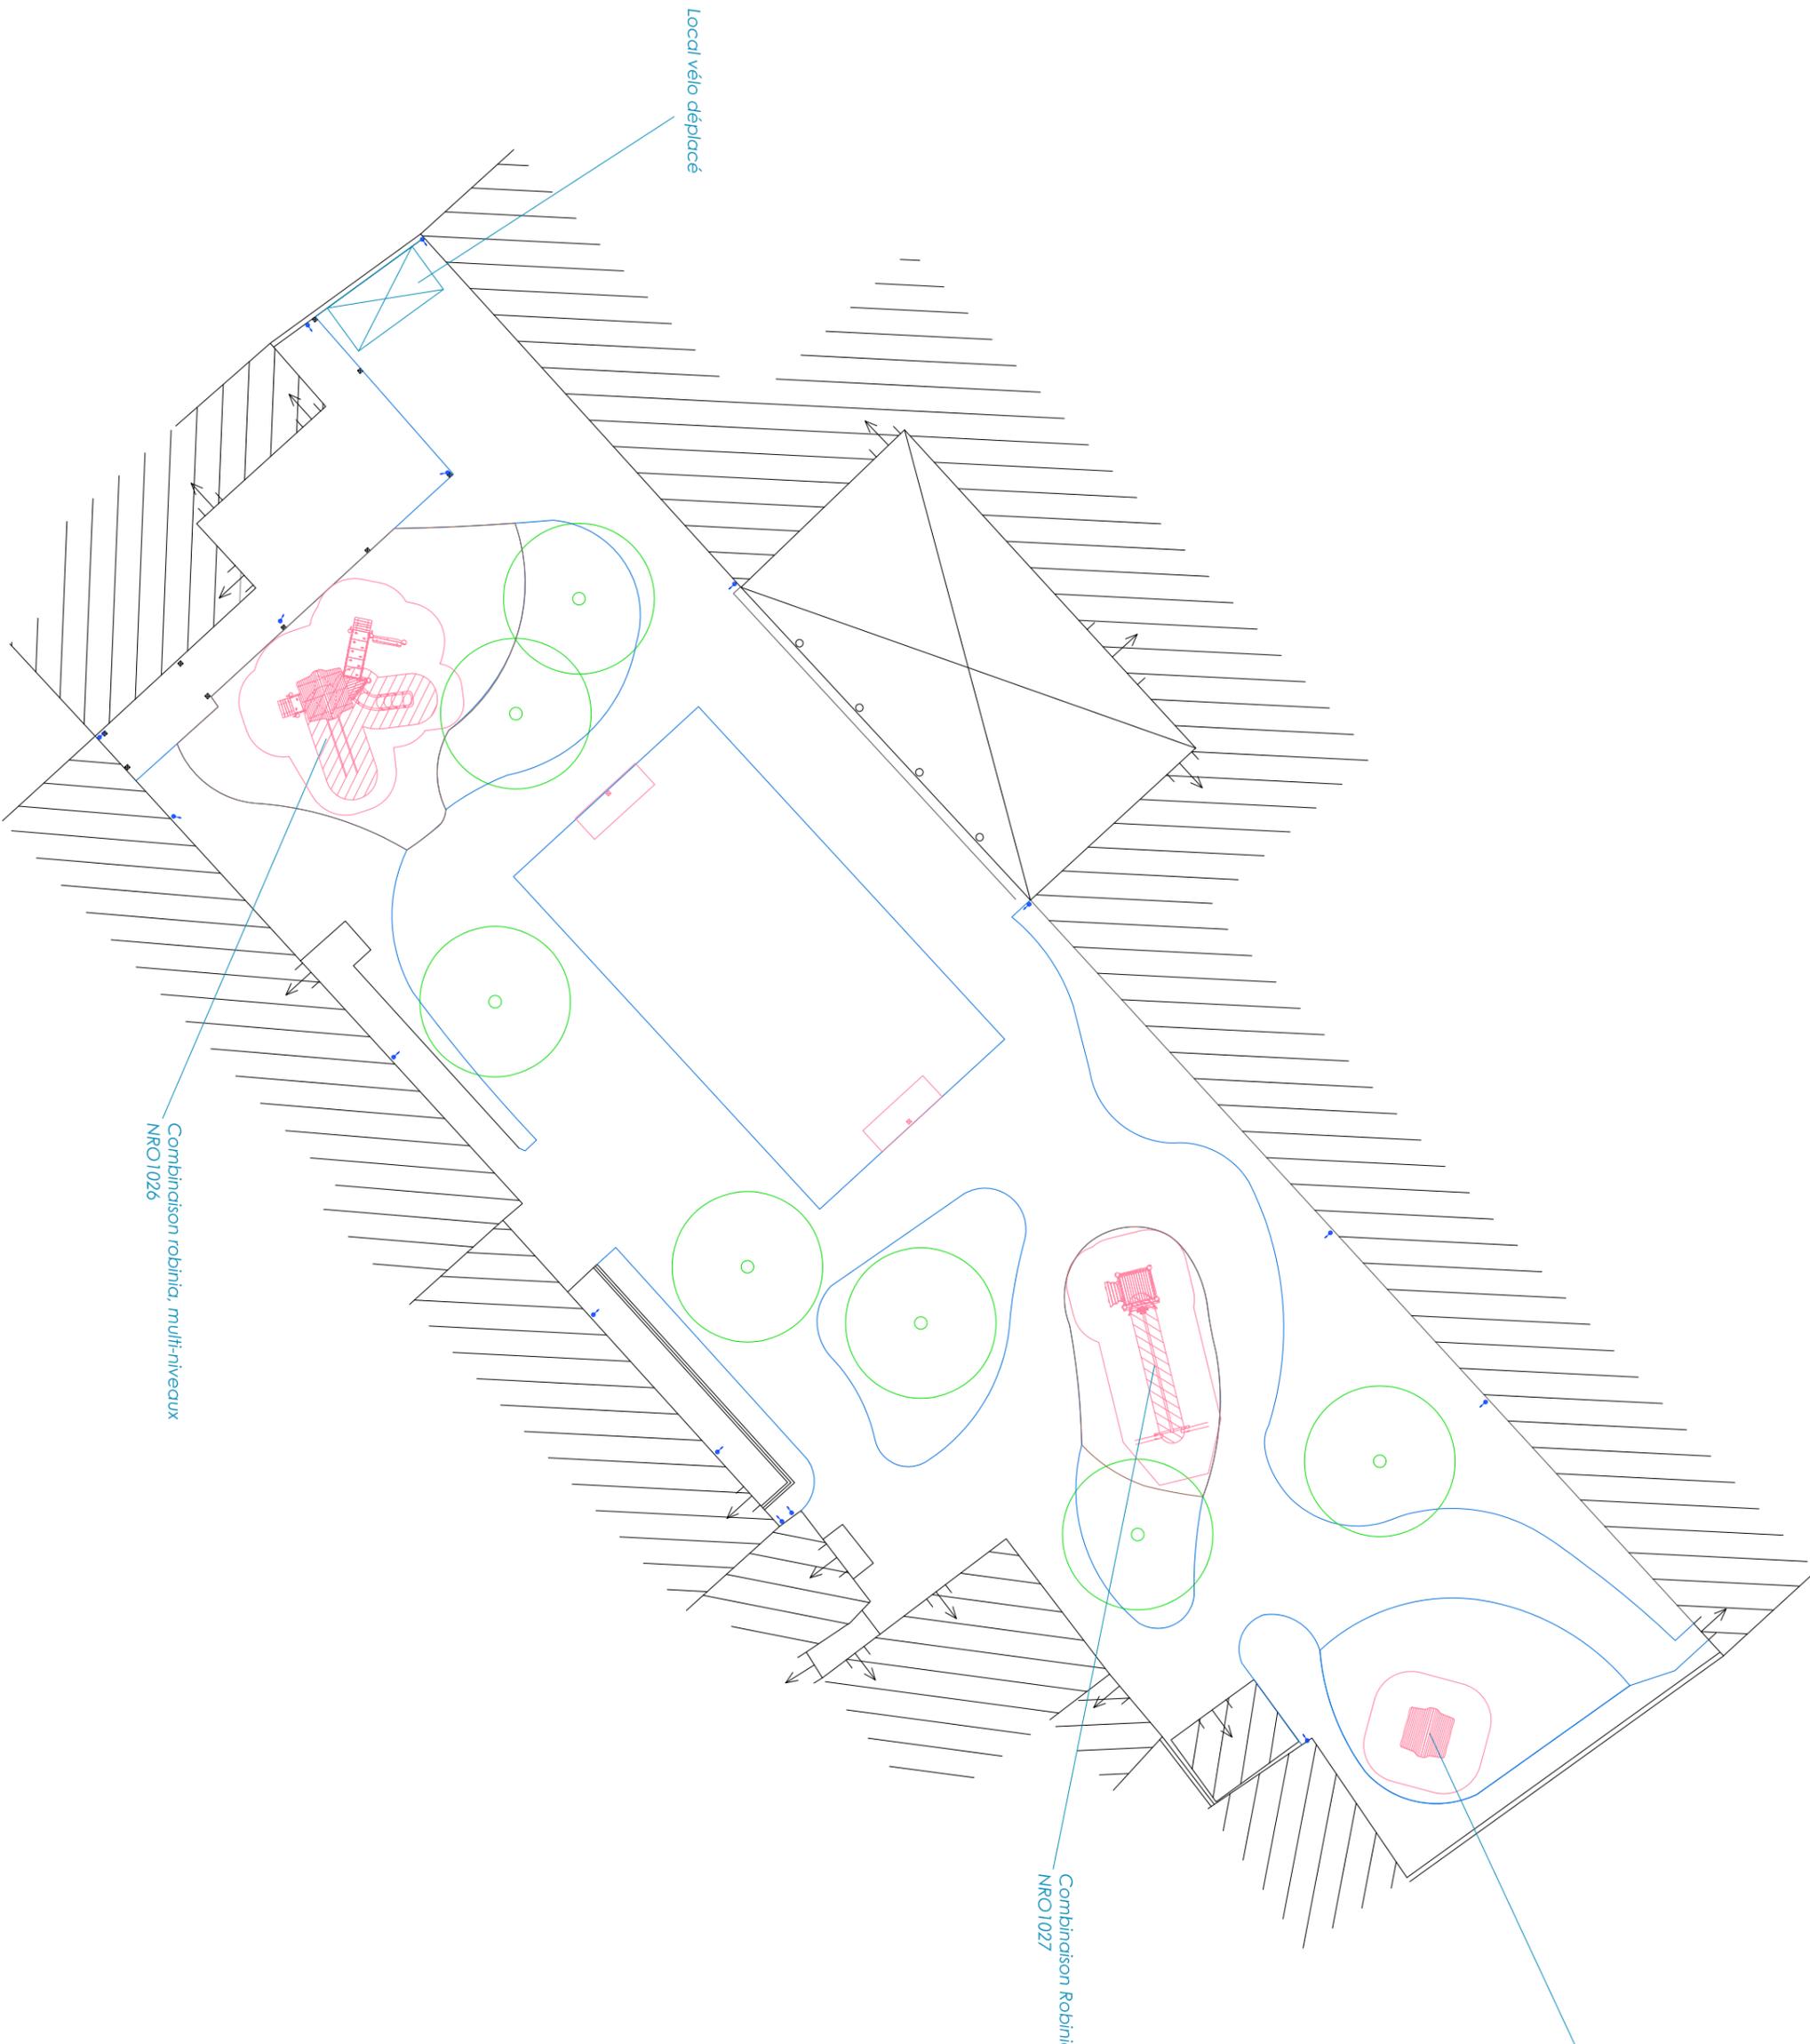

Cabane Robinria
NRO404

Combinaison Robinria
NRO1027

Combinaison robinria, multi-niveaux
NRO1026

Local vélo déplacé

2020-412C Mareau-aux-Prés Cour d'école

Échelle métrique (1/250 sur A3) :

0 2.5 5 10 m

12-1 MAR PRES ECL EV012 210415
Plan d'implantation des mobiliers
Olivier STRIBLEN sas