


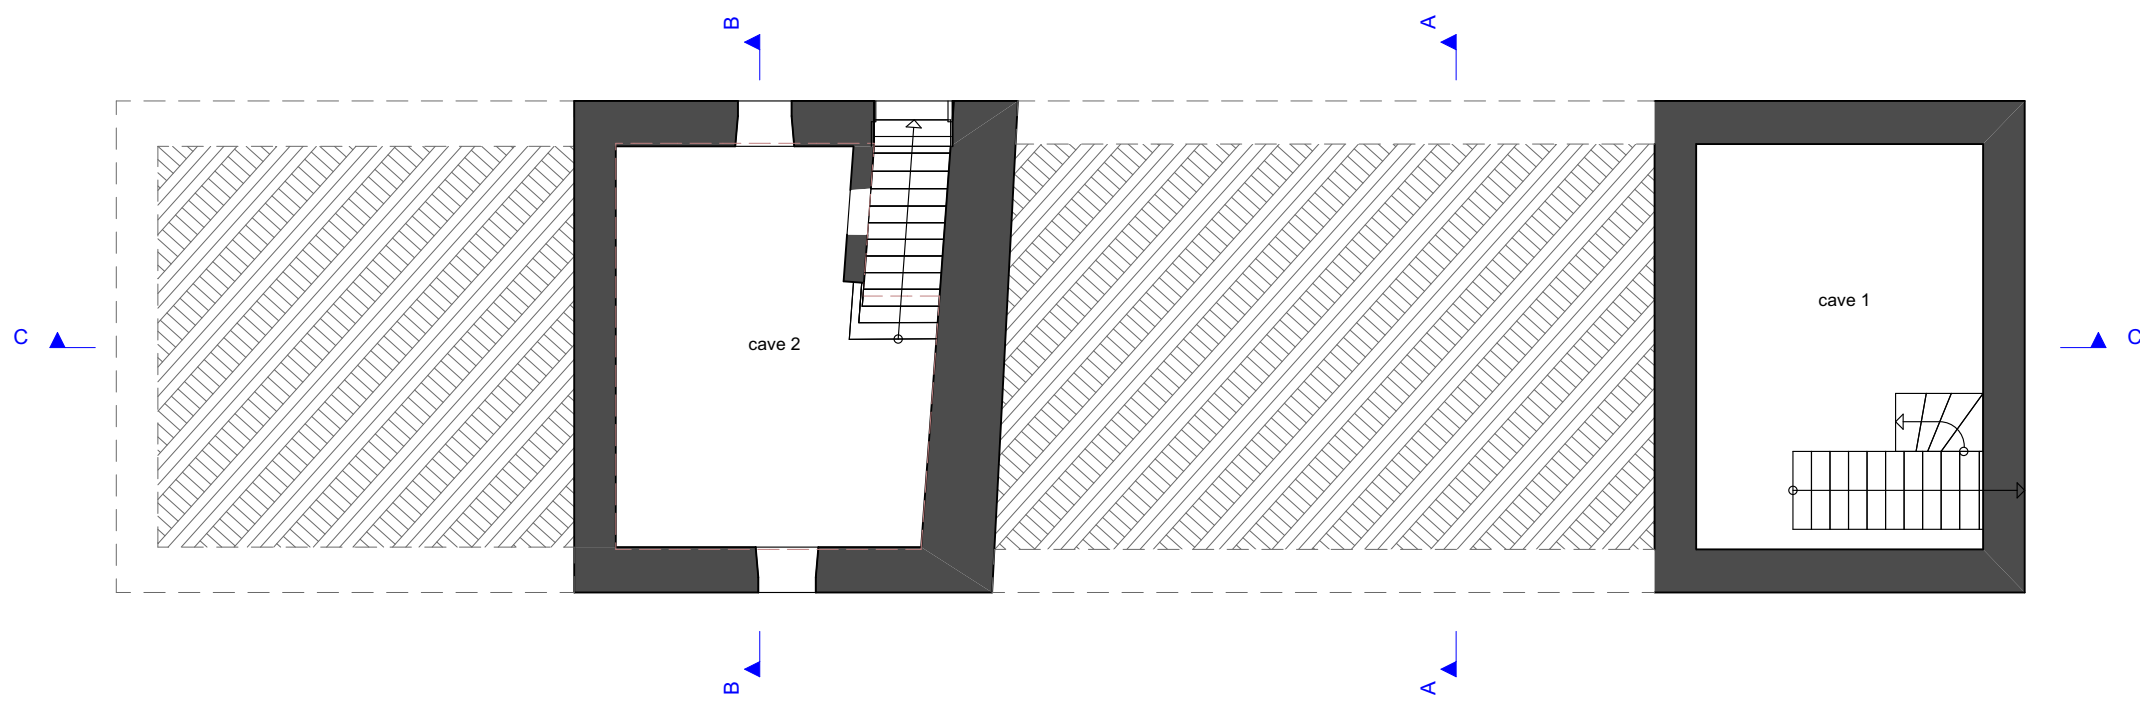


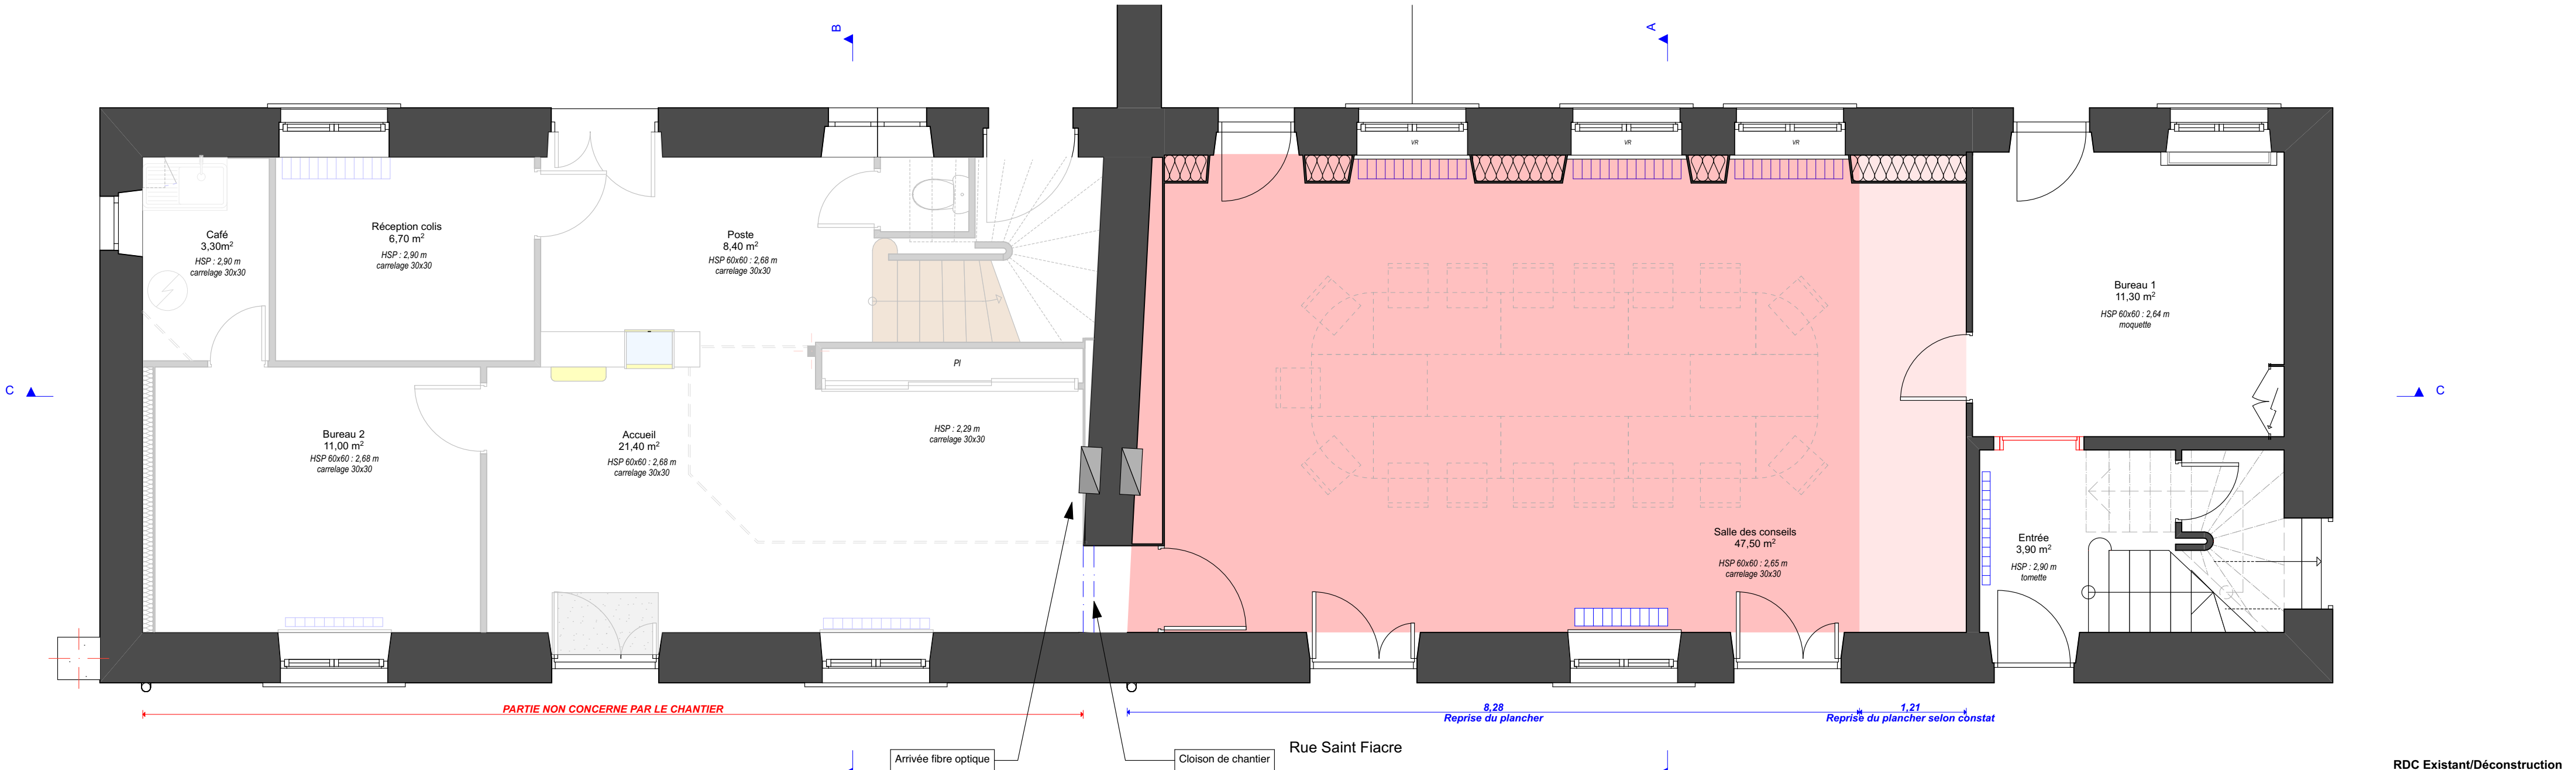



AUCUNE INTERVENTION A CET ETAGE

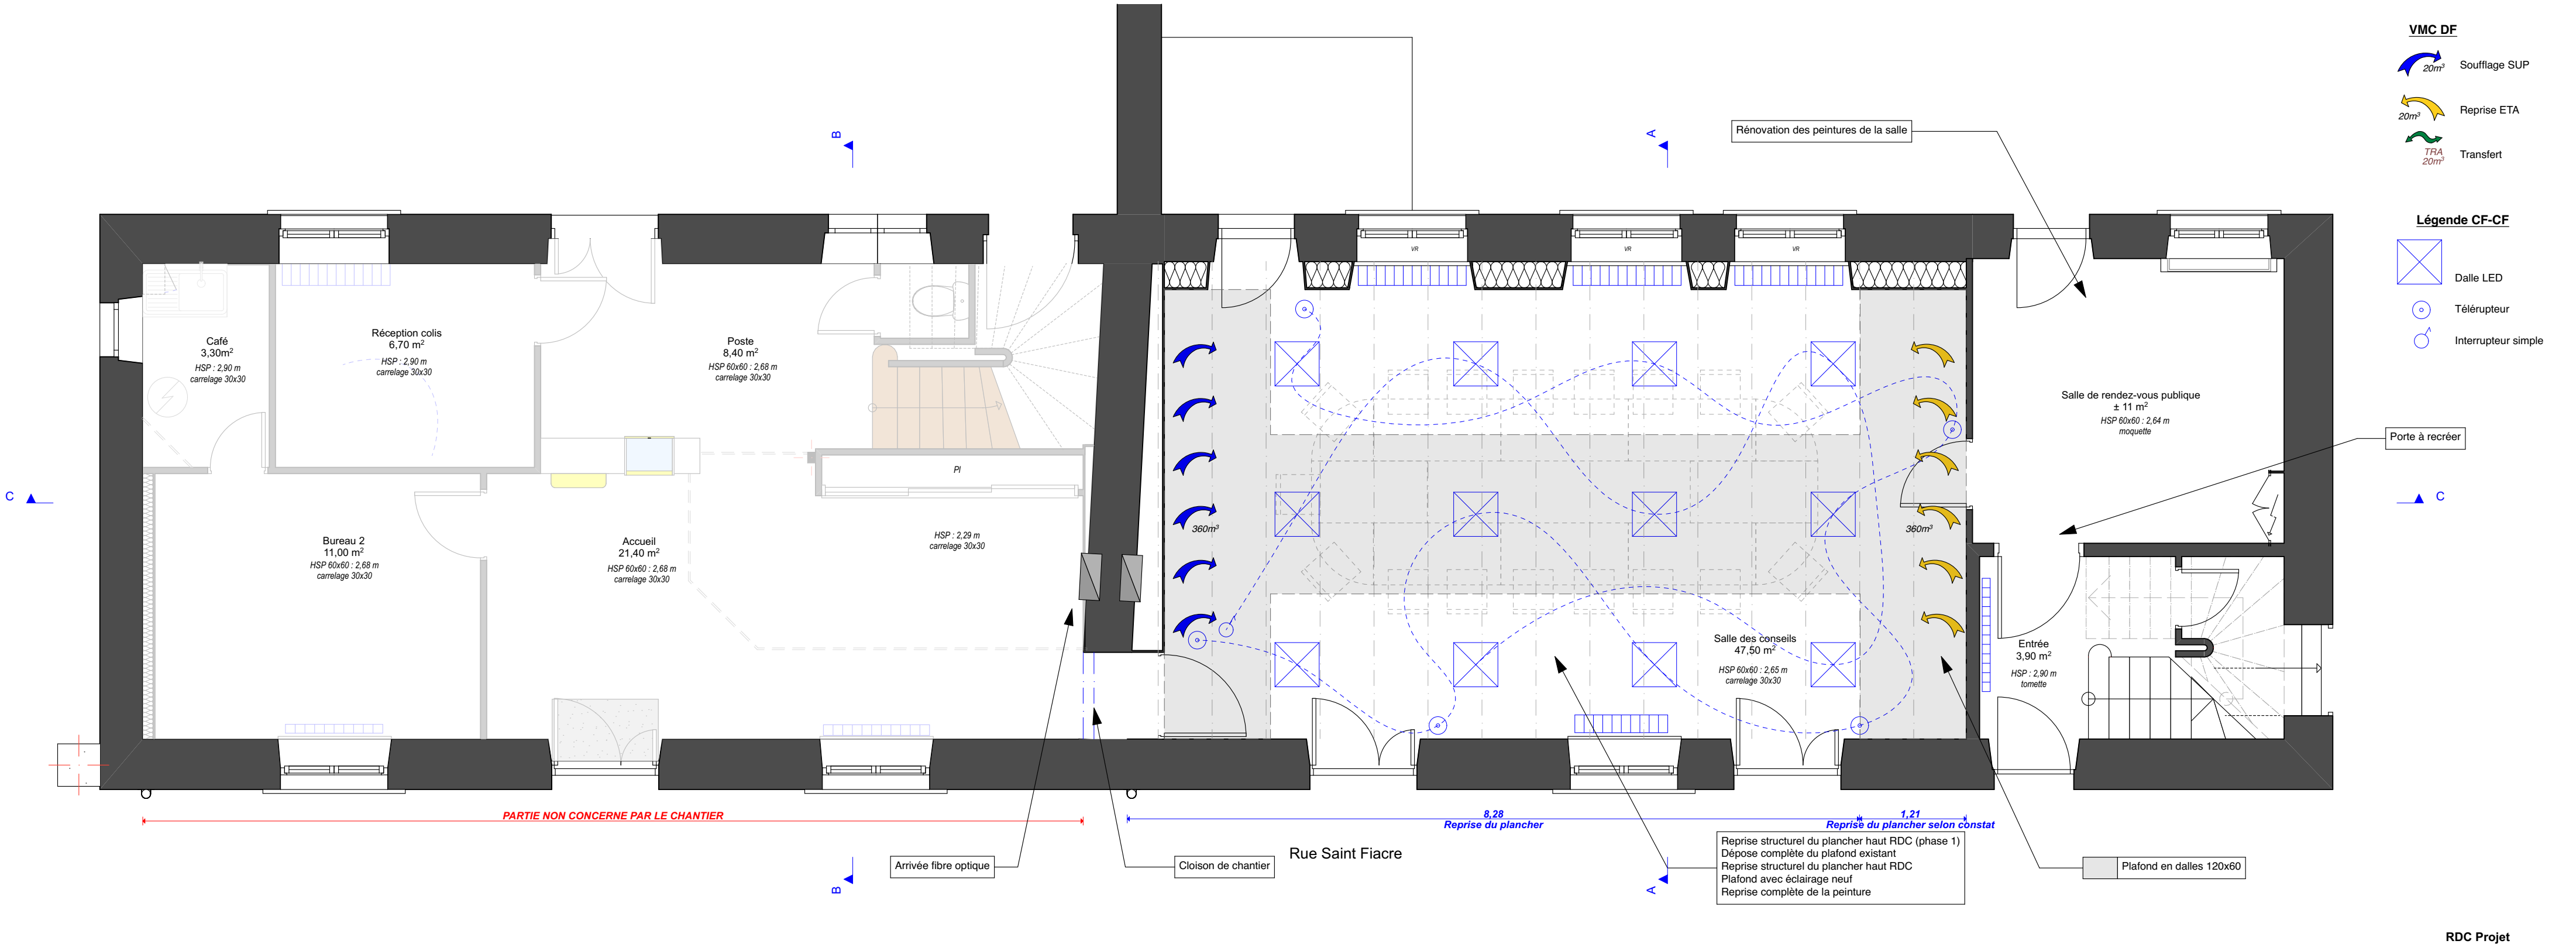

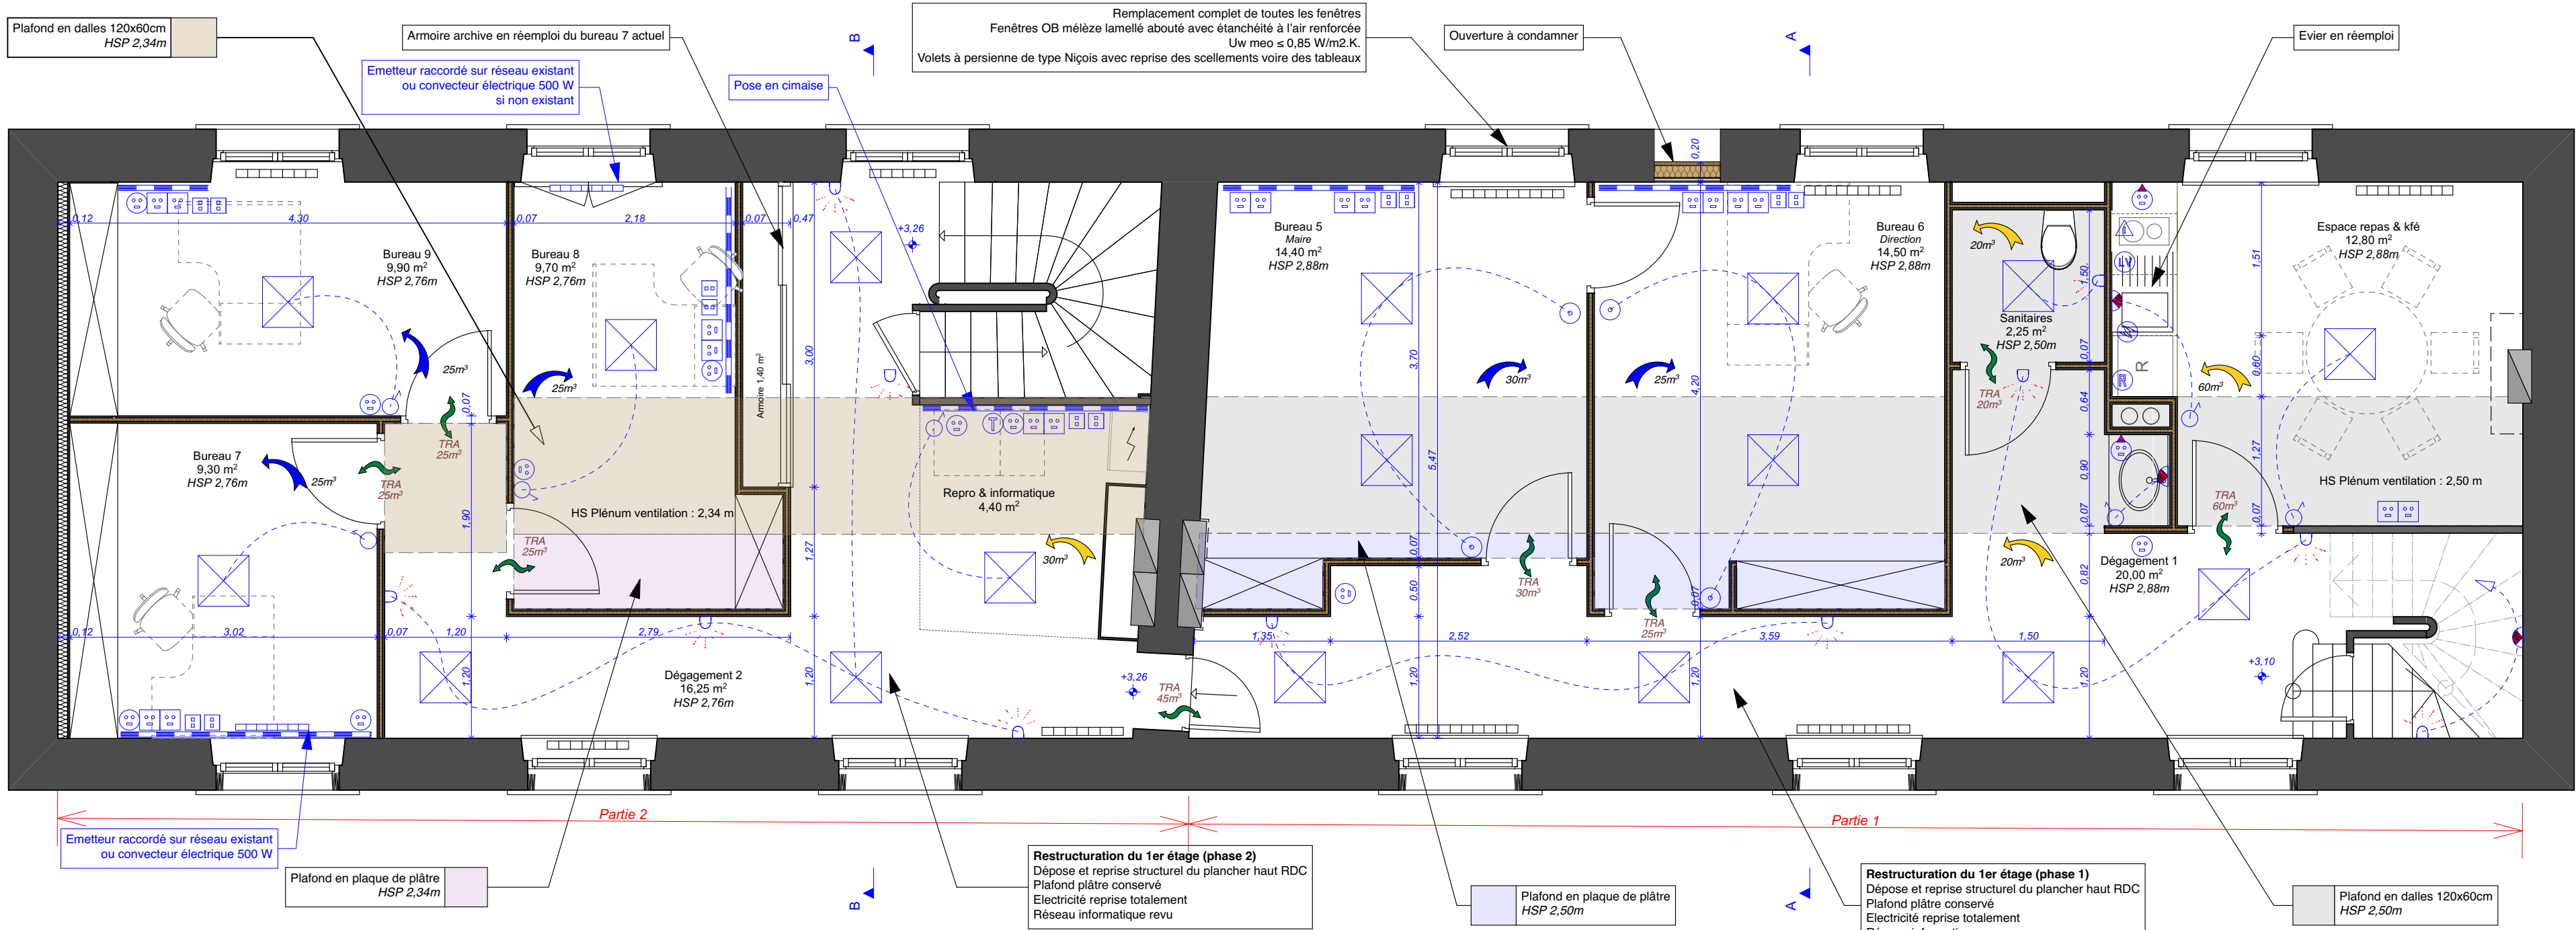


- VMC DF**
- 20m² Soufflage SUP
 - 20m² Reprise ETA
 - 20m² TRA 20m² Transfert
- Légende CF-CF**
- Plafonnier
 - Applique murale
 - Dalle LED
 - Interrupteur simple
 - Télérupteur
 - Détecteur de mouvement
 - Plinthe ou cimaise électrique
 - PC simple
 - PC haute
 - PC double
 - Prise RJ45
 - Prise Réfrigérateur
 - Prise Lave-Vaisselle
 - Prise 32 A
 - Attente

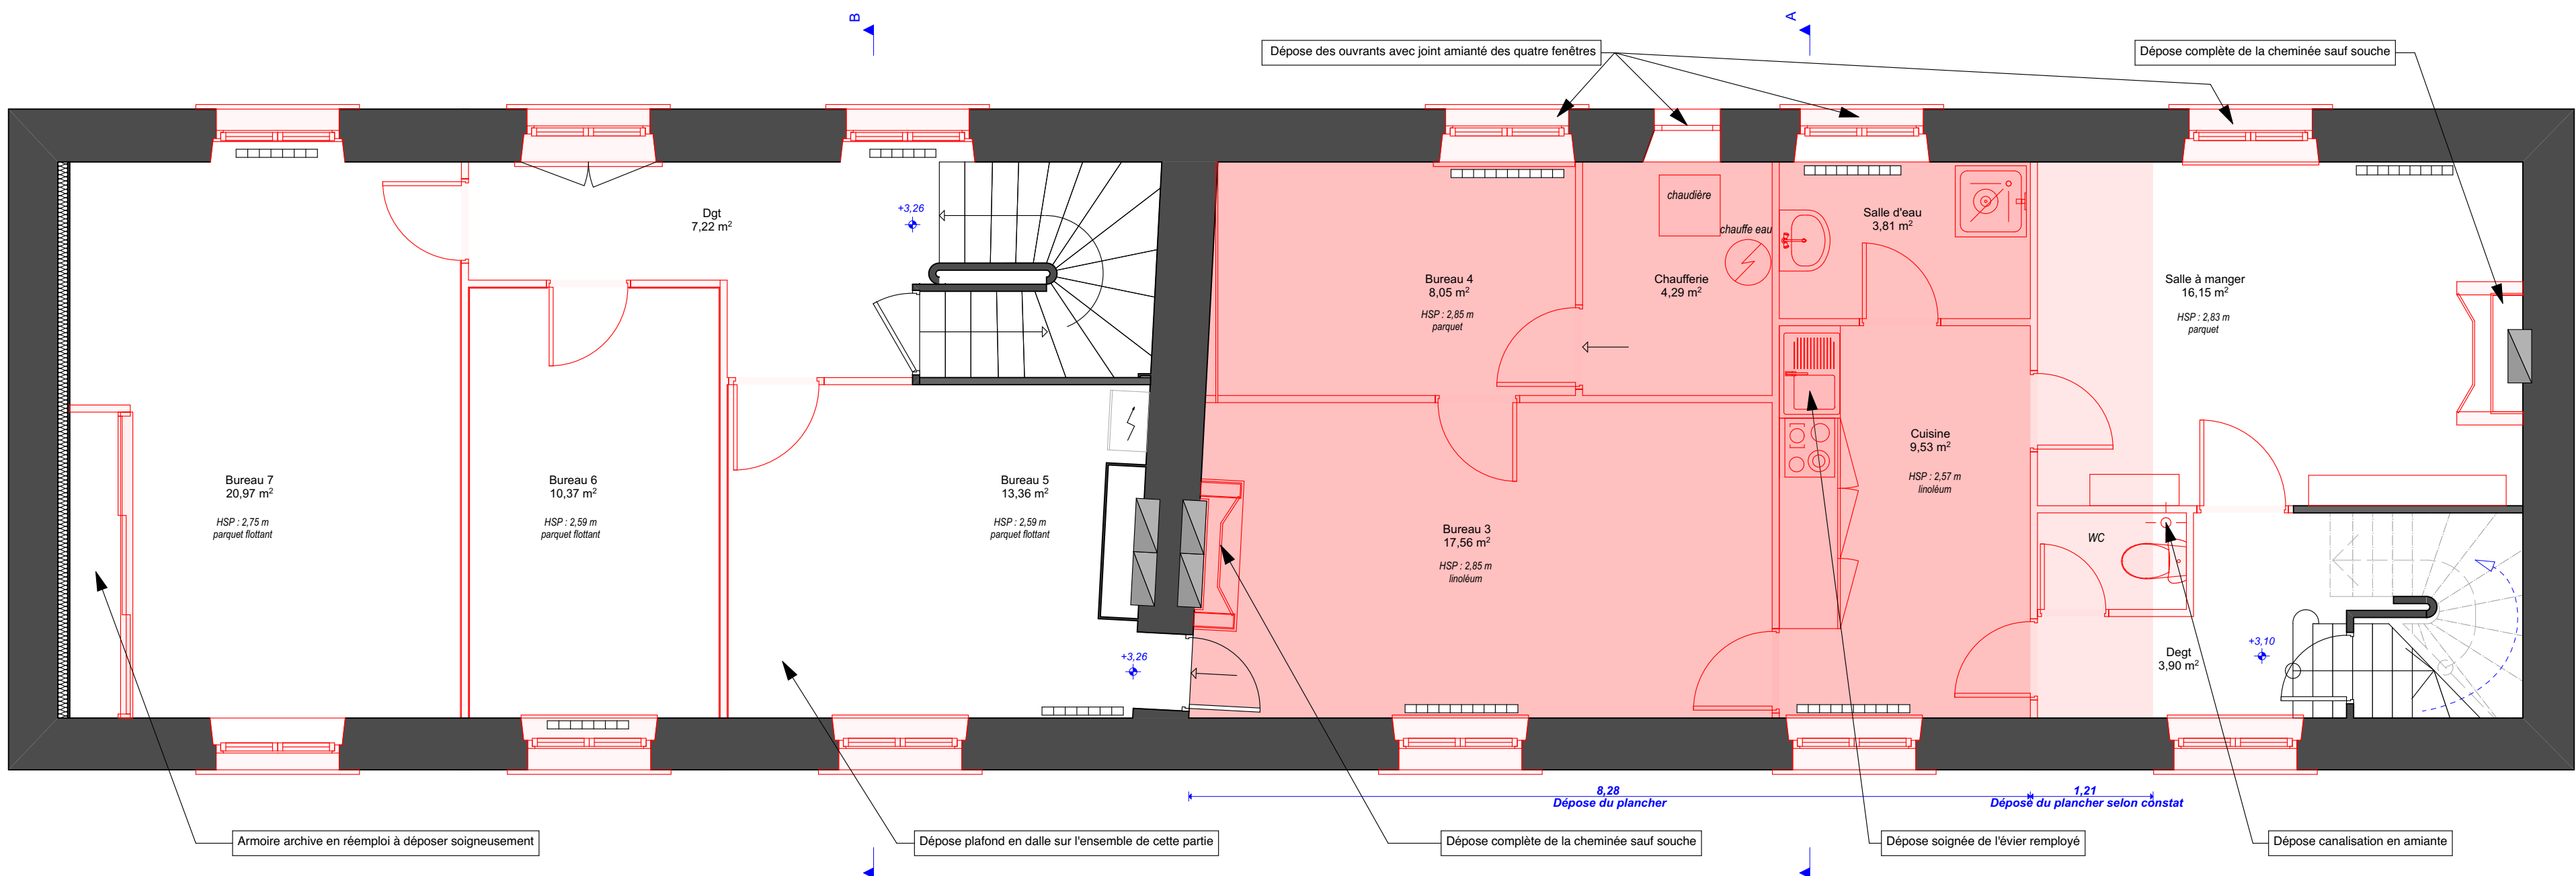

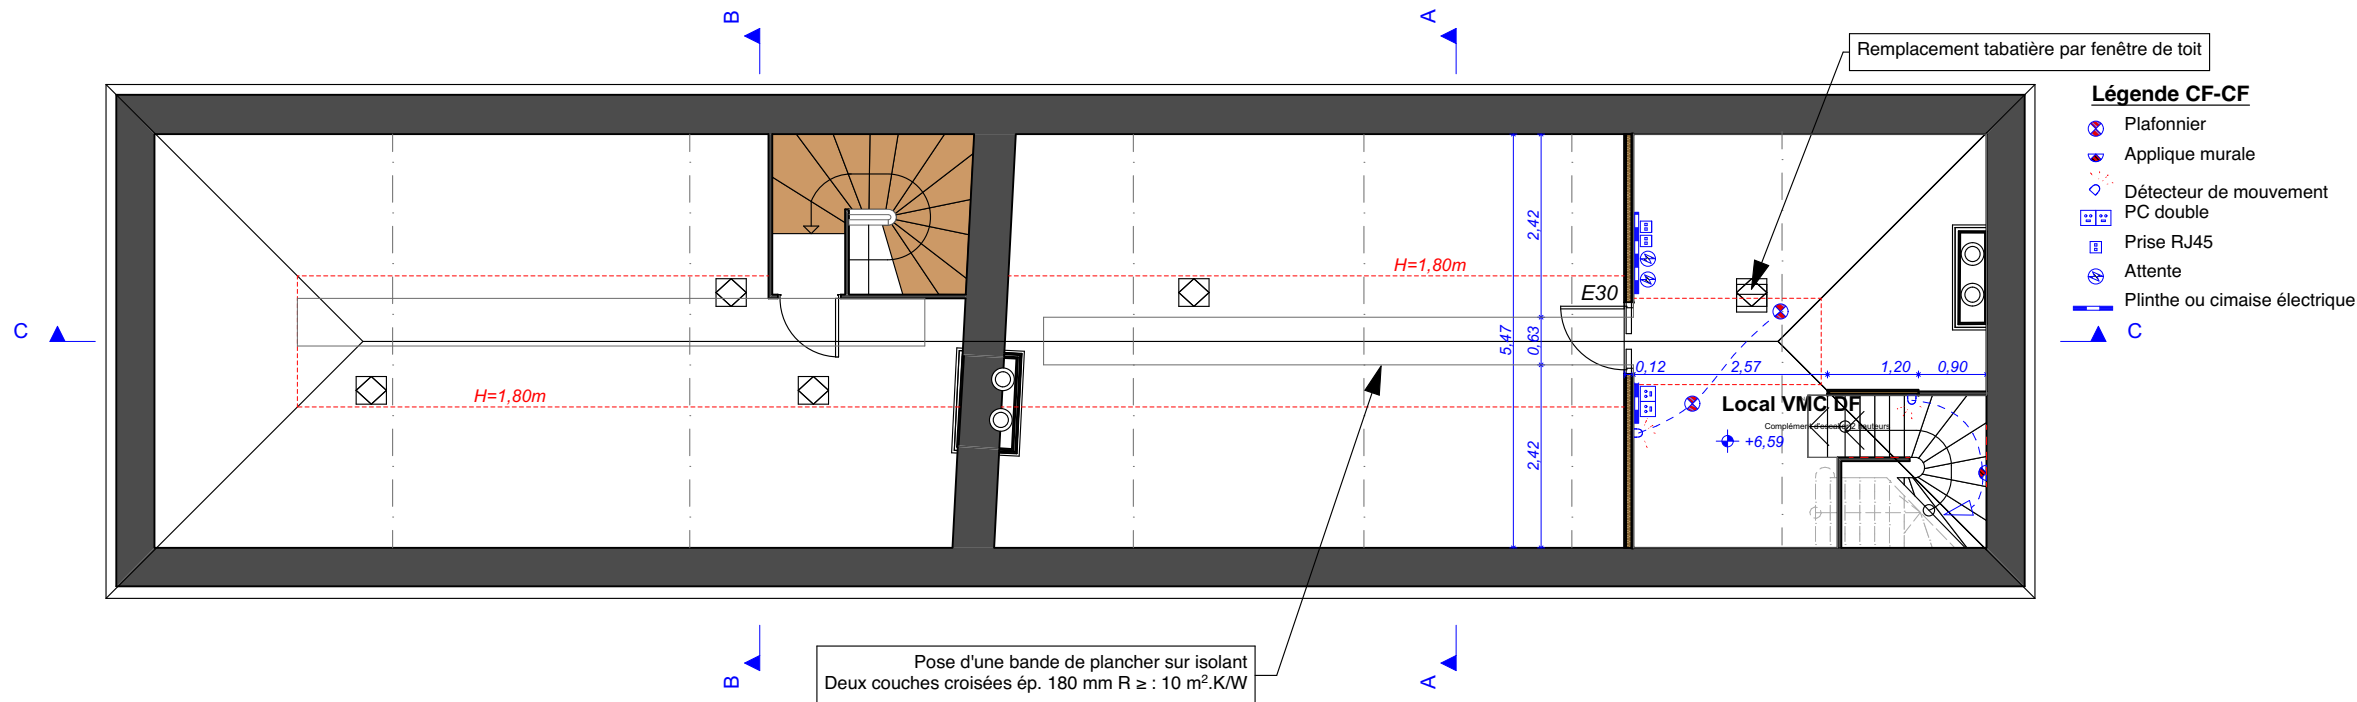


- Légende CF-CF**
- Plafonnier
 - Applique murale
 - Détecteur de mouvement
 - PC double
 - Prise RJ45
 - Attente
 - Plinthe ou cimaise électrique
 - C

Combles Projet

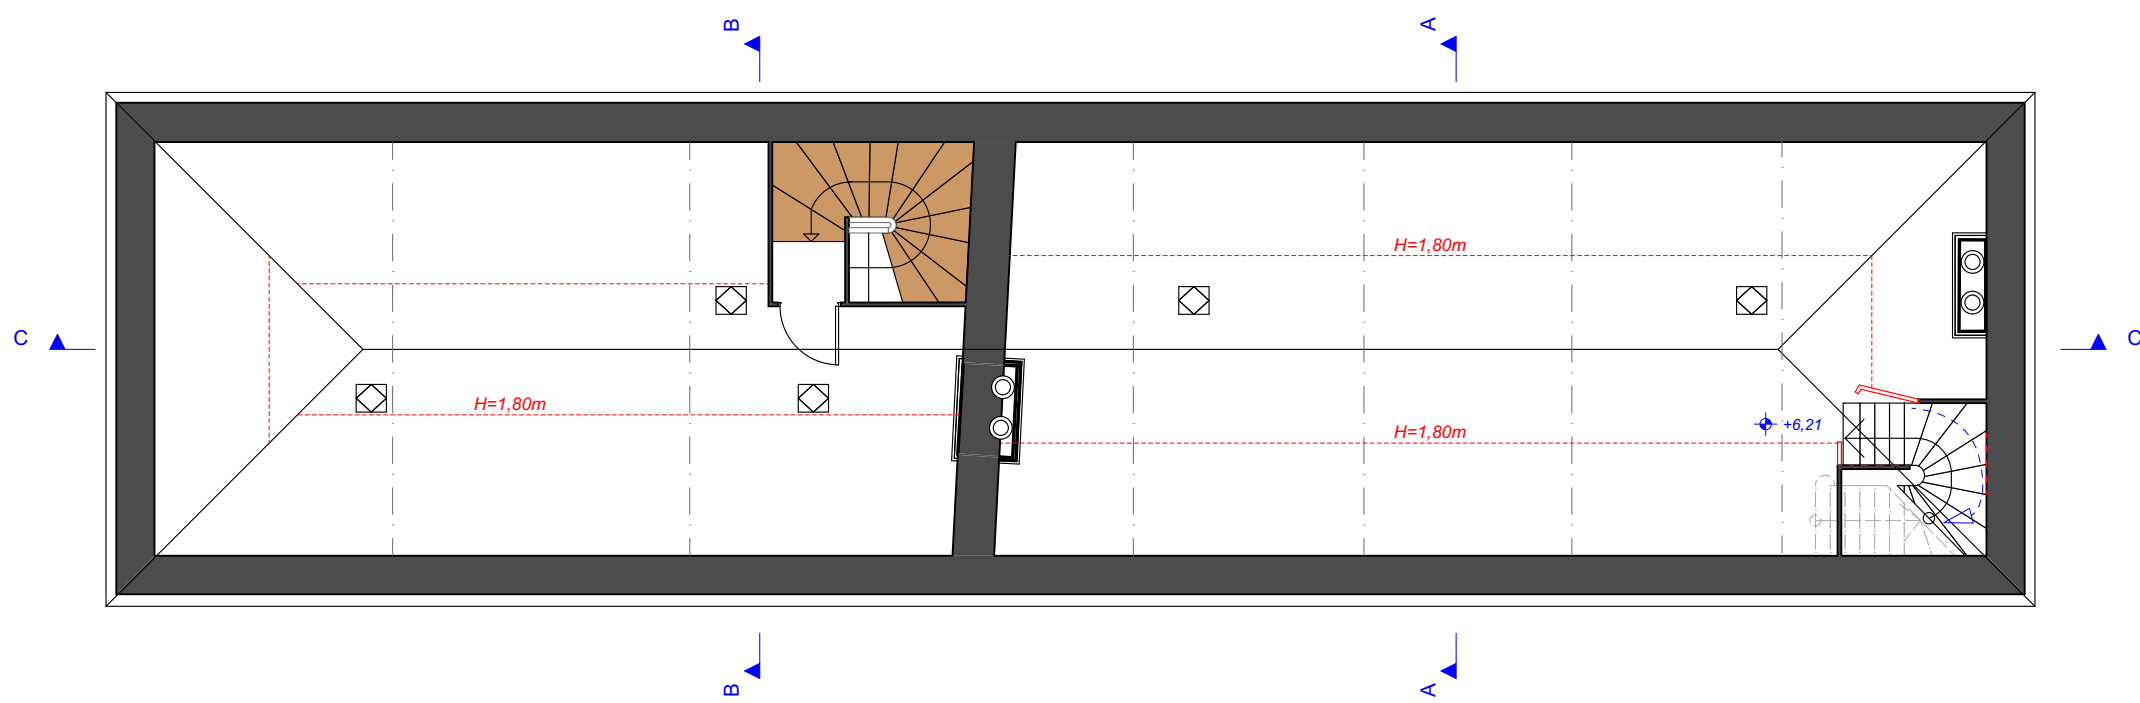


Combles Existant/Déconstruction


Responsable projet Jacques BOULNOIS Architecte DPLG & Concepteur passivhaus®		Maîtrise d'ouvrage Commune de Mareau-aux-Près 385 rue Saint Fiacre 45370 Mareau-aux-Près		Projet Reprise partielle du plancher haut RDC et restructuration du 1er étage de la Mairie 385 rue Saint-Fiacre 45370 Mareau-aux-Près		Titre plan Plans combles Existant/Déconstruction & Projet		Echelle 1:100	Phase PRO	N° de plan 04	Date 28/12/2022
--	--	--	--	---	--	--	--	------------------	--------------	------------------	--------------------

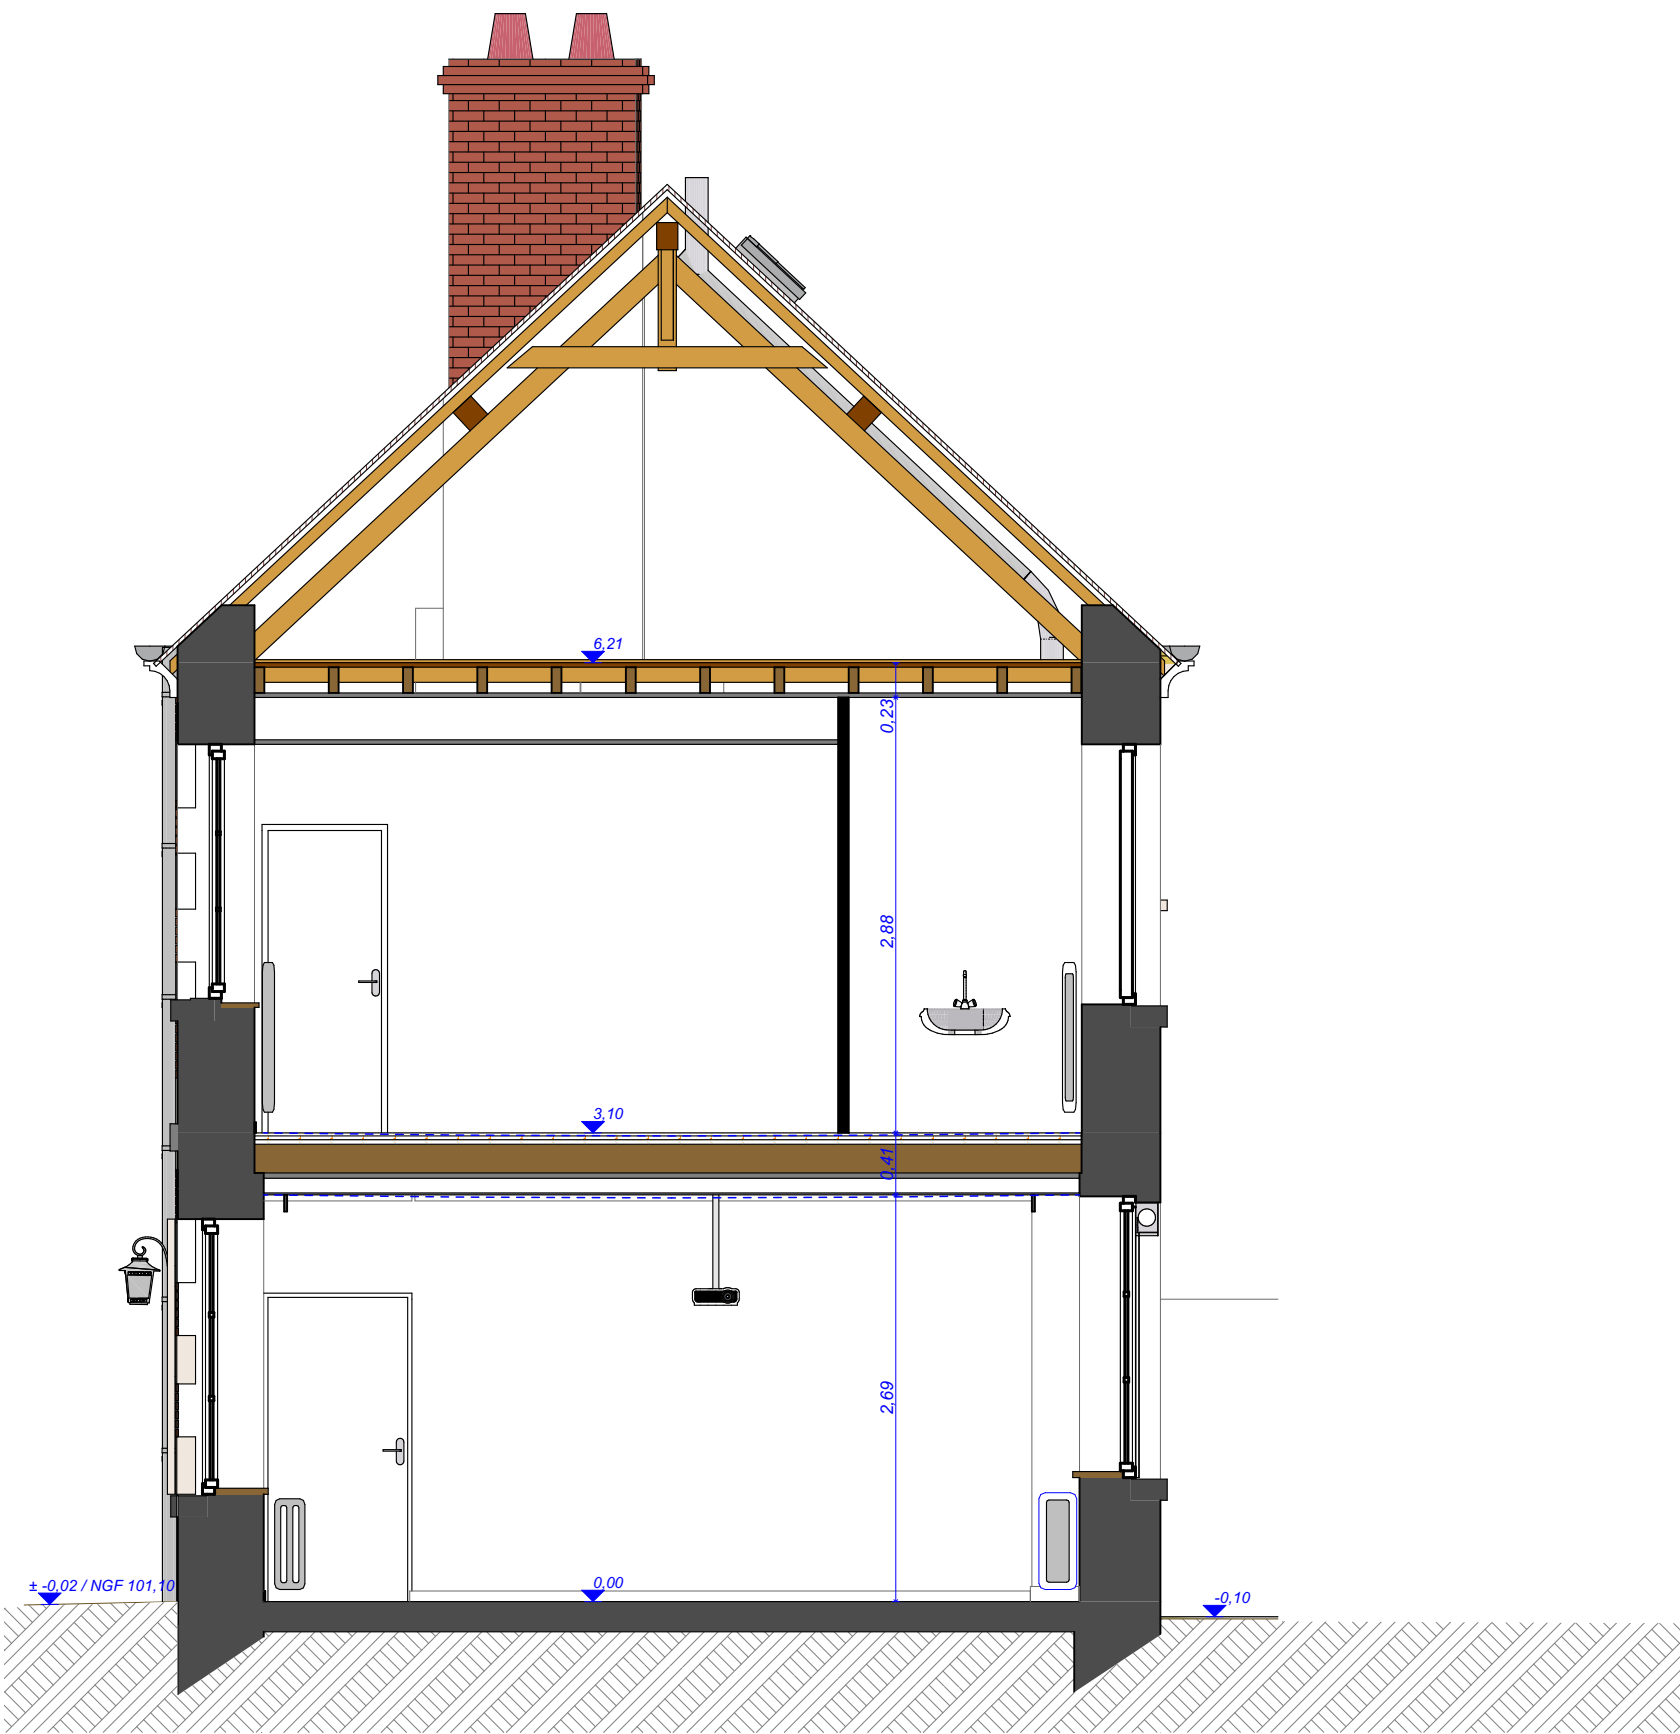


Coupe AA Existant/Déconstruction

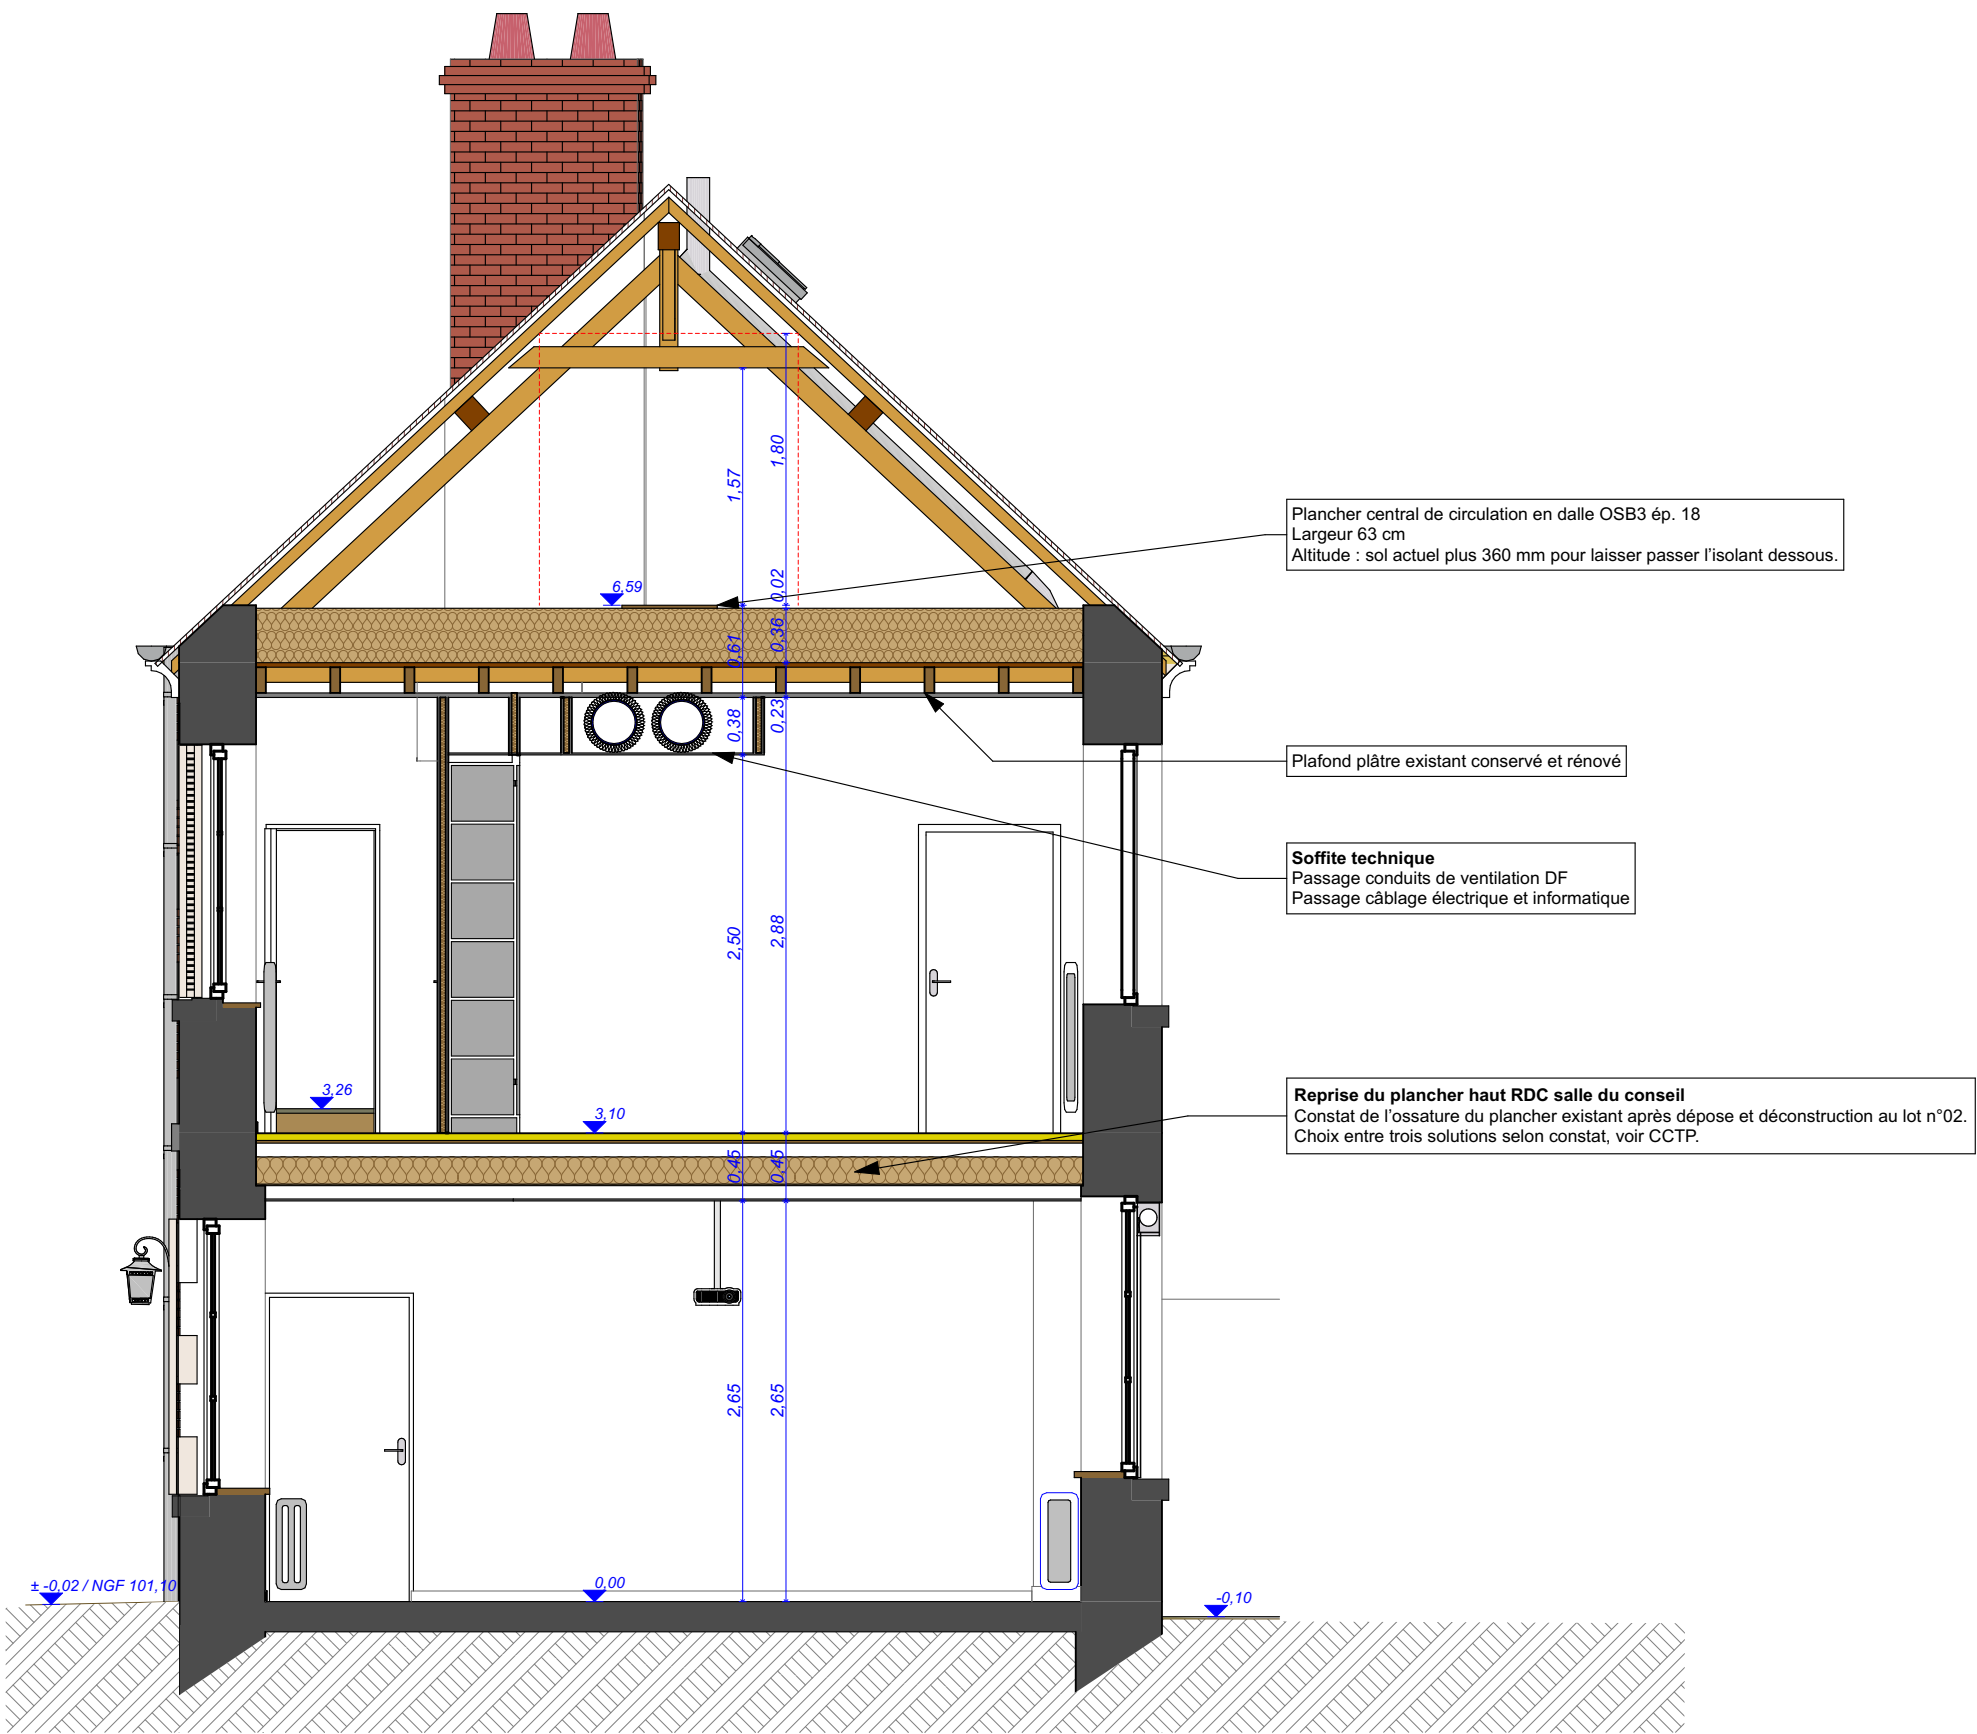


Coupe AA Projet

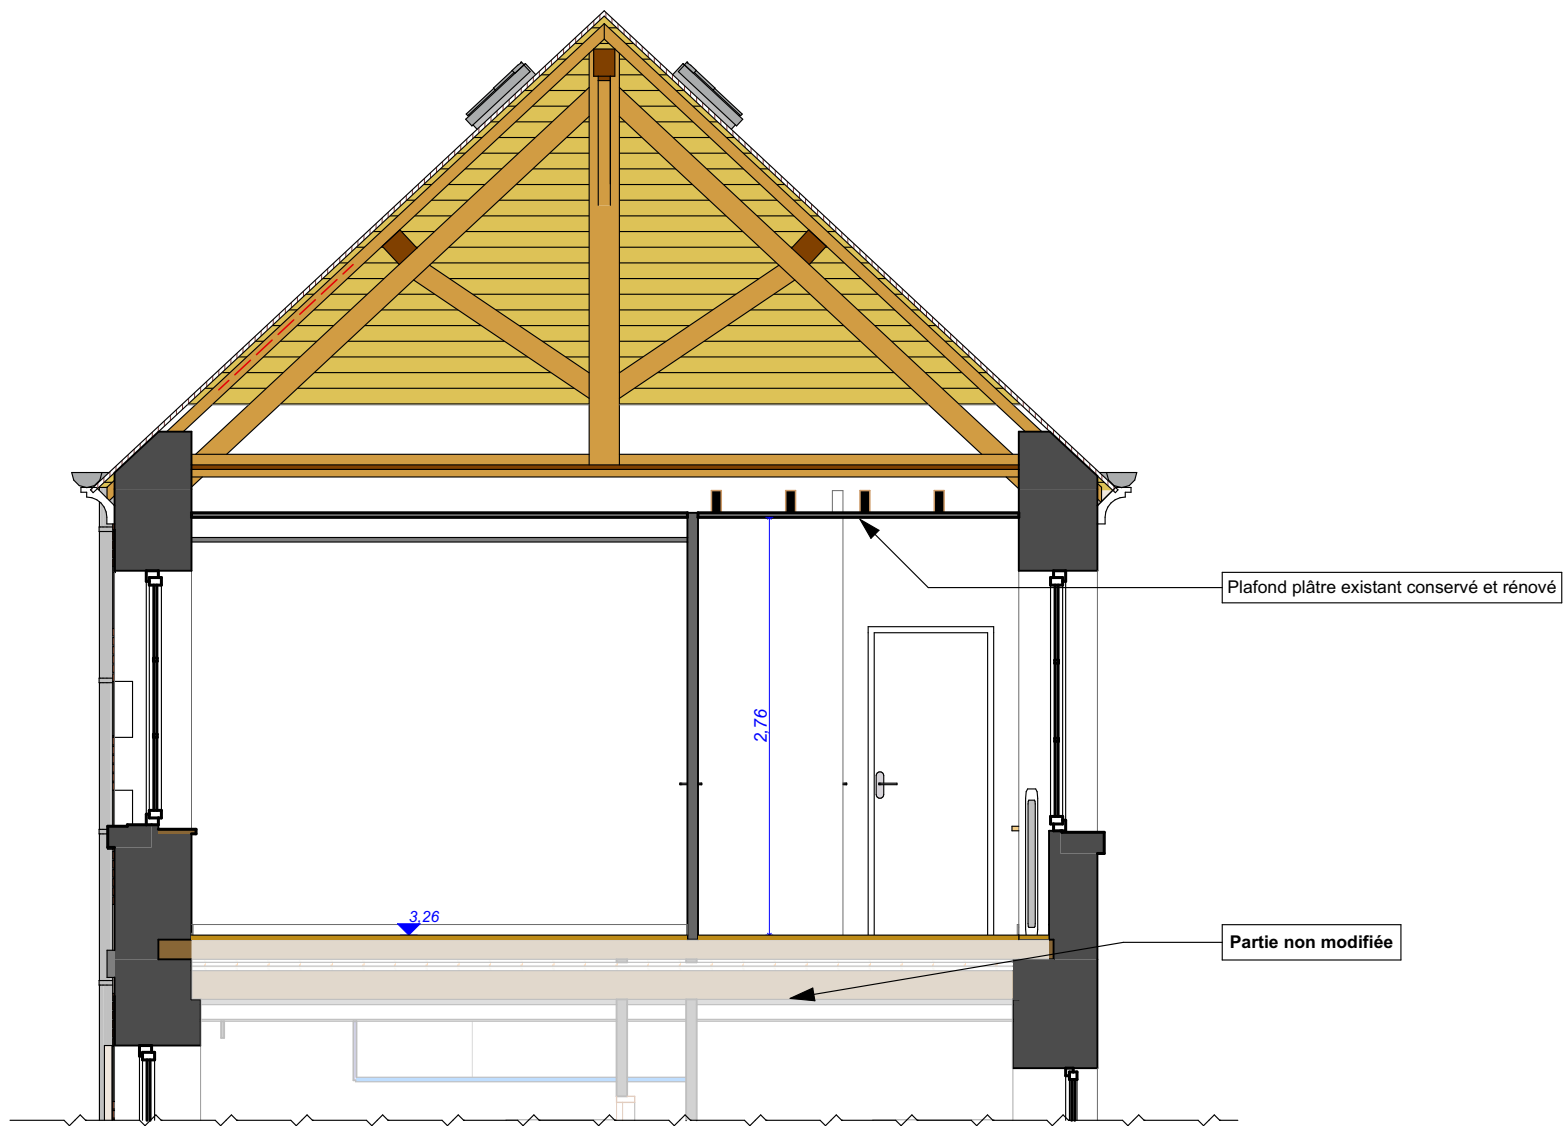

Coupe BB Existant/Déconstruction

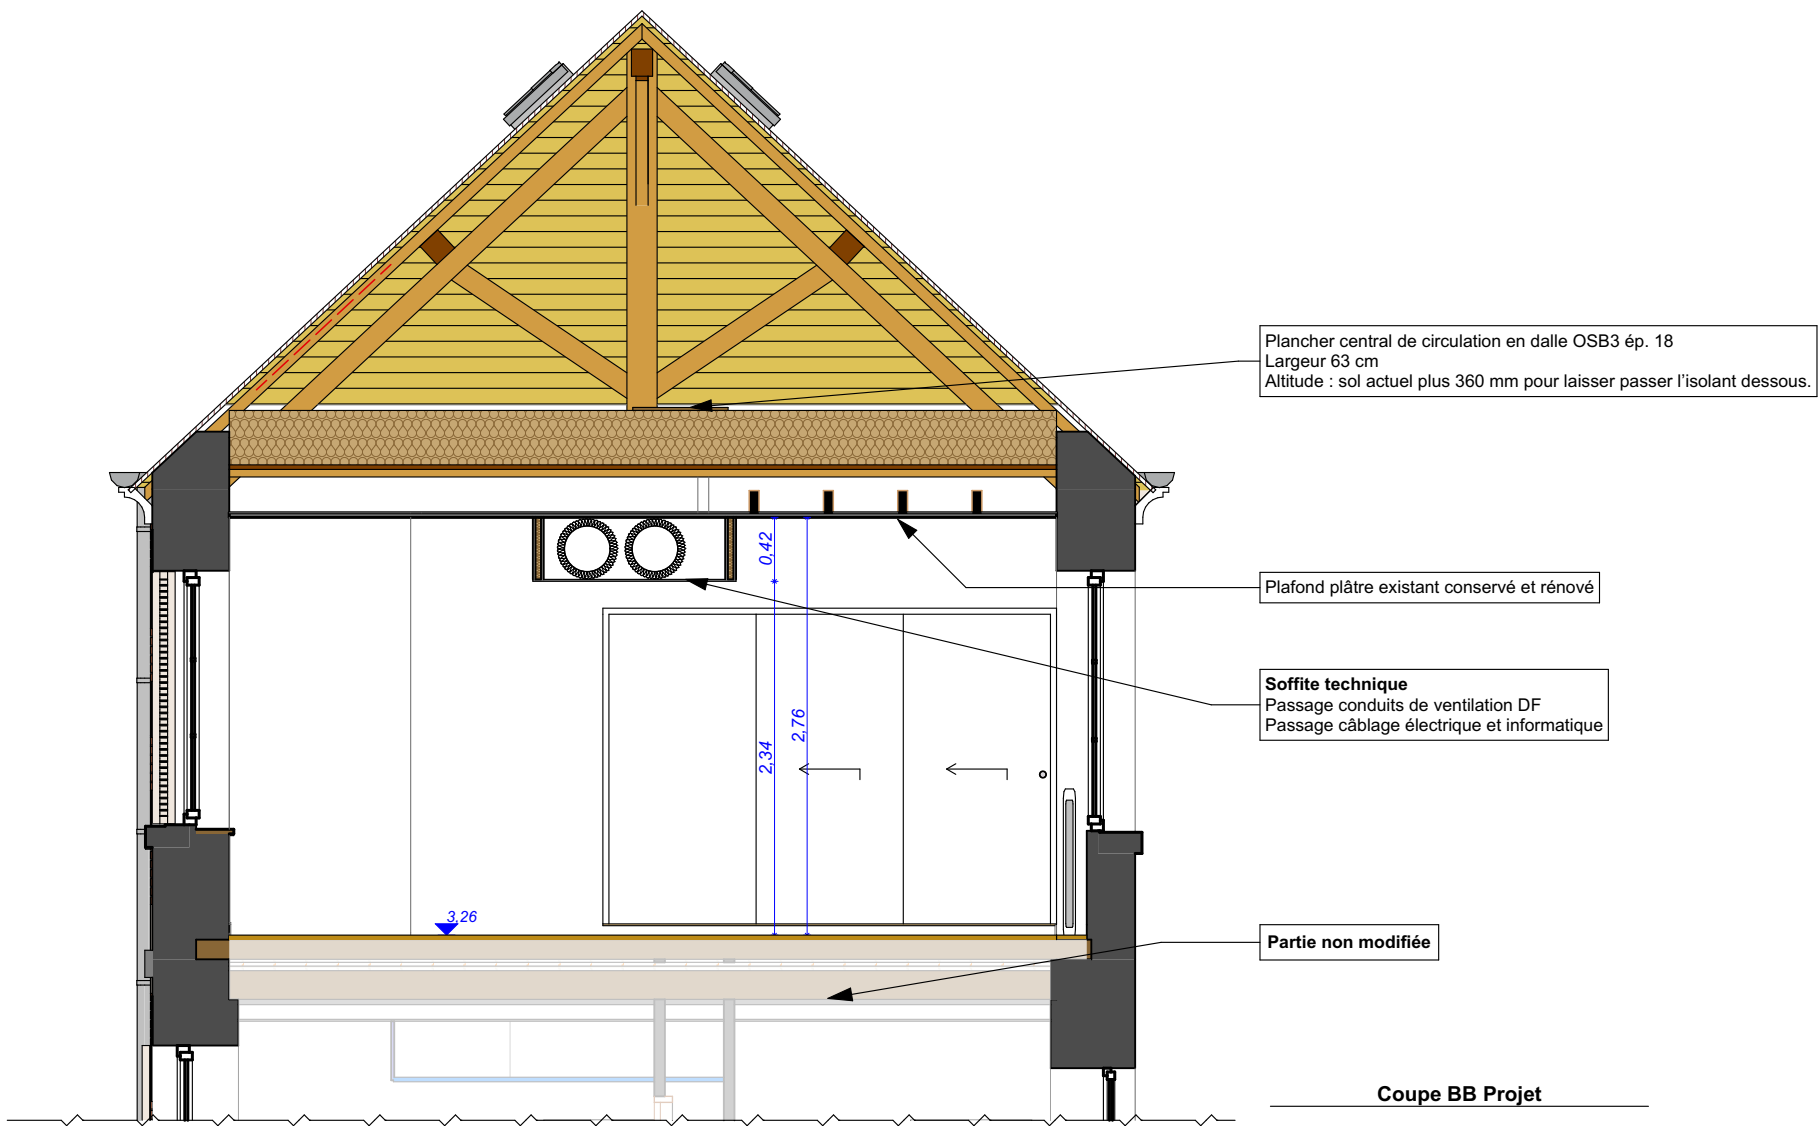

Coupe BB Projet

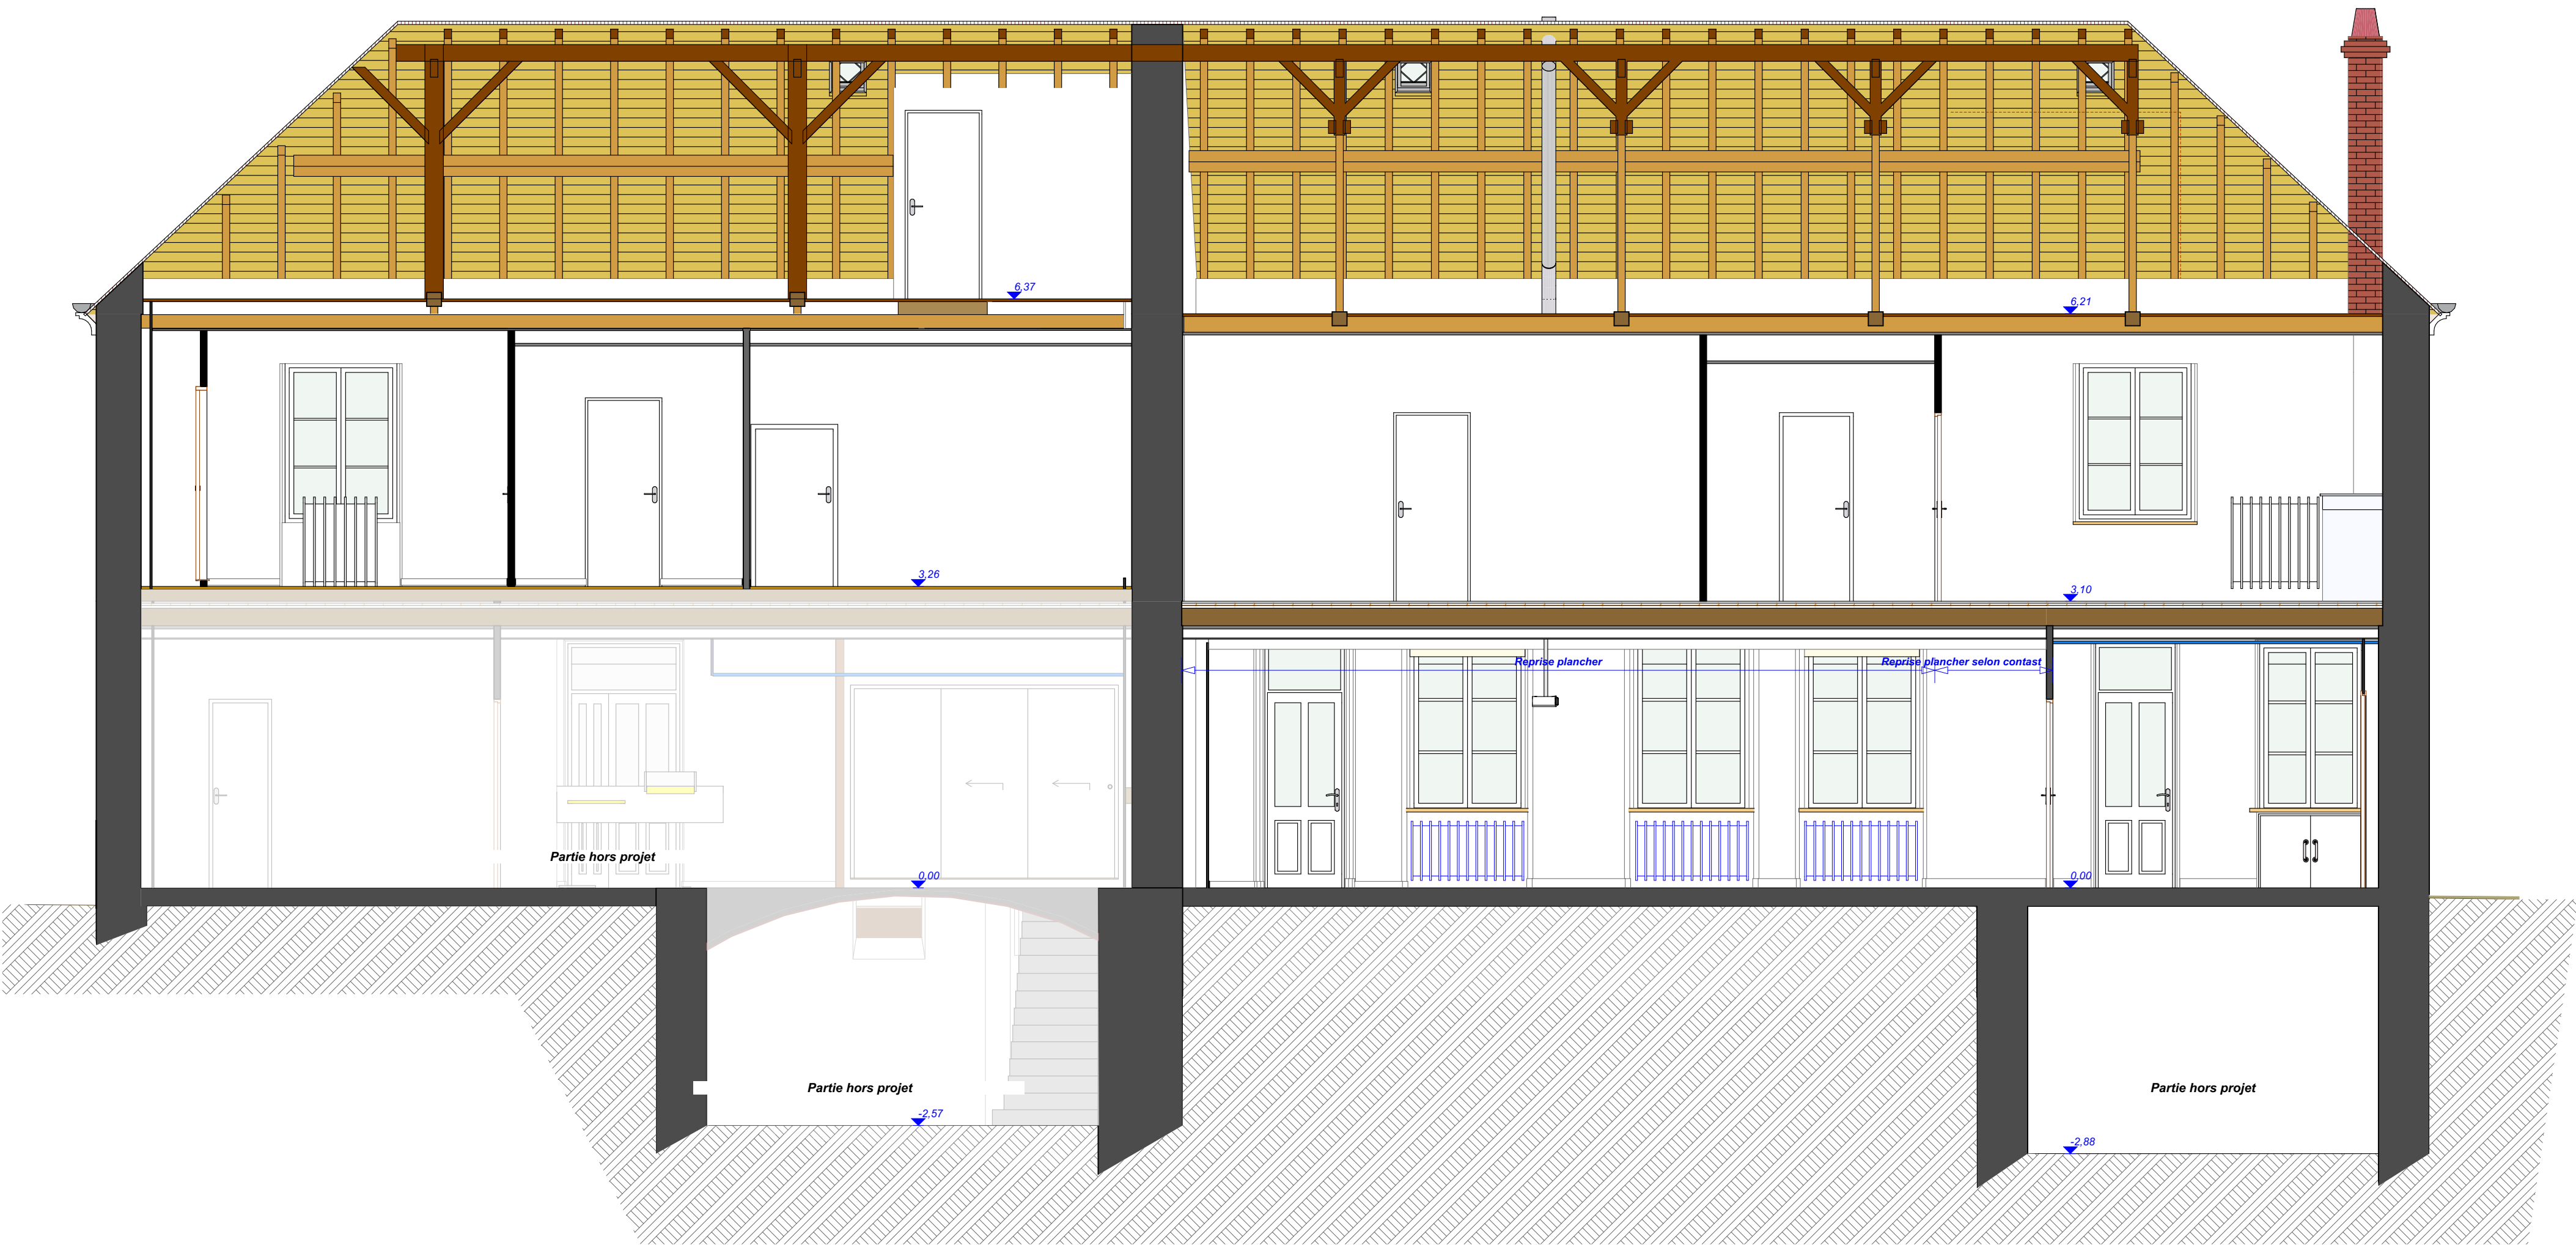



Date	28/12/2022
-------------	------------

