



Mairie de Mareau-aux-Près
385, rue Saint-Fiacre
45370 MAREAU-AUX-PRÈS

MAREAU-AUX-PRÈS COUR D'ÉCOLE




DCE 01 LOT ESPACES VERTS PLAN DE PLANTATION DES GRAMINÉES-VIVACES

				EV -010
				Indice 01
26/04/2021	01	Édition initiale	Os/Ap	Échelle : 1/250 ^{ème}
Date	Indice	Modifications	Dessinateur	Dossier : 2020-412C

Paysagiste concepteur :



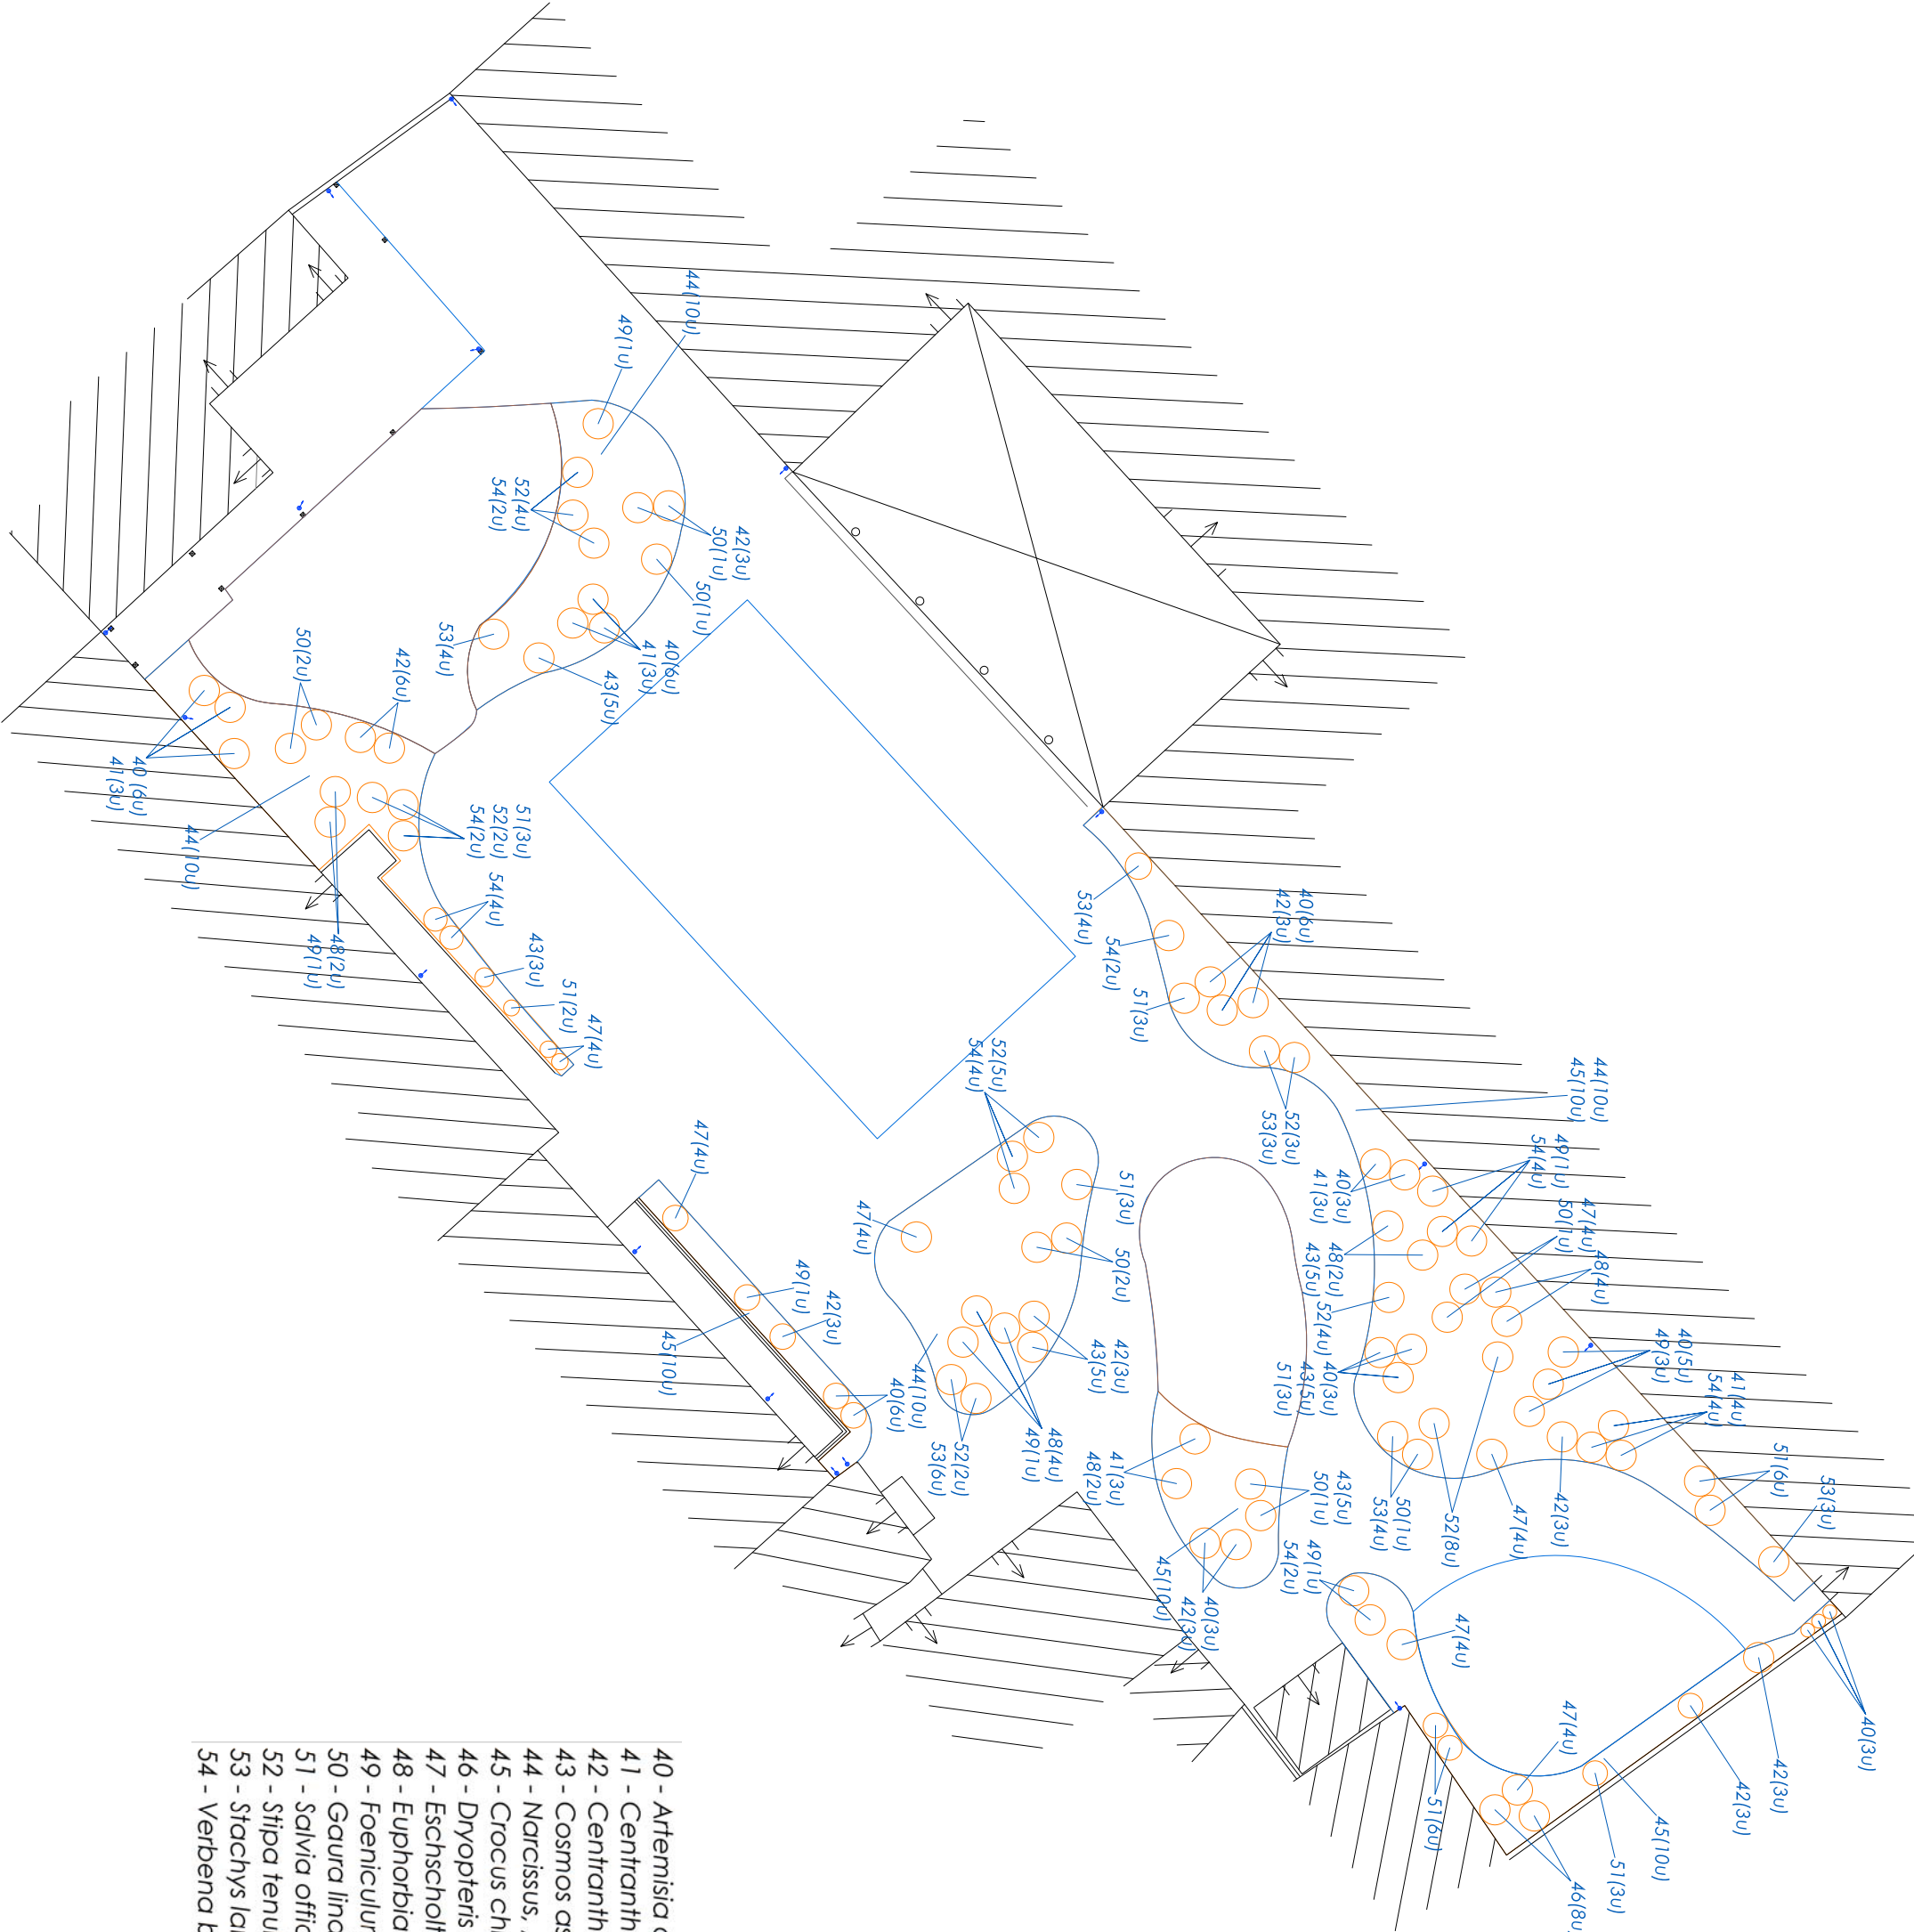

- 40 - Artemisia dracunculus, , Godet
- 41 - Centranthus ruber,, Godet
- 42 - Centranthus ruber 'Alba', Godet
- 43 - Cosmos astrosanguineus, , Godet
- 44 - Narcissus, , Bulbes
- 45 - Crocus chrysanthus, , Bulbes
- 46 - Dryopteris erythrosora, , Godet
- 47 - Eschscholtzia californica, , Semis
- 48 - Euphorbia characiass, , Godet
- 49 - Foeniculum vulgare, , Godet
- 50 - Gaura lindheimeri, , Godet
- 51 - Salvia officinalis, , Godet
- 52 - Stipa tenuifolia, , Godet
- 53 - Stachys lanata, , Godet
- 54 - Verbena bonariensis, , Godet

